




begane grond

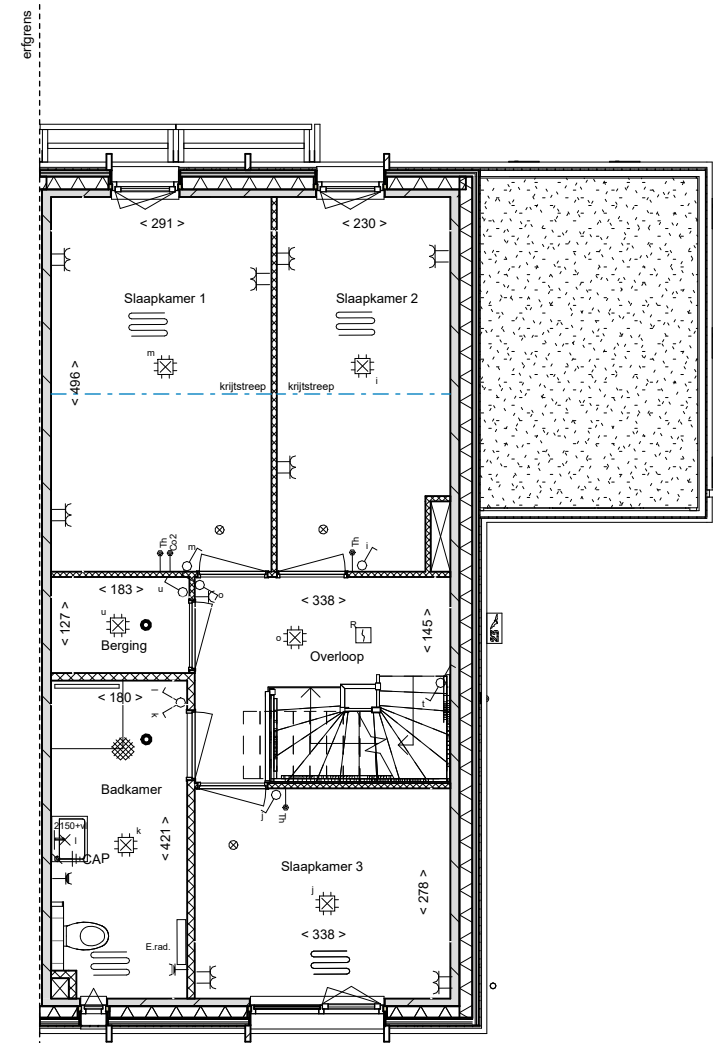


eerste verdieping

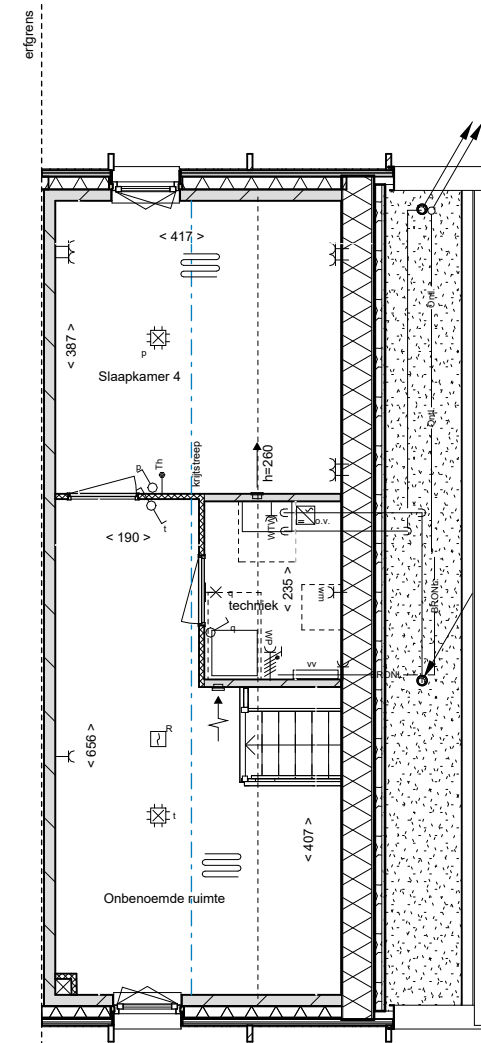


zolder

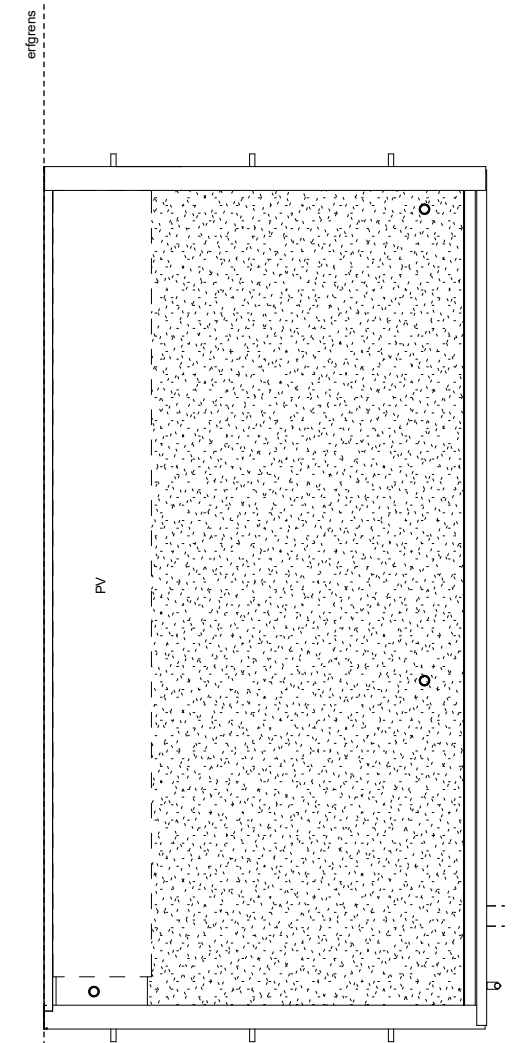


dakaanzicht

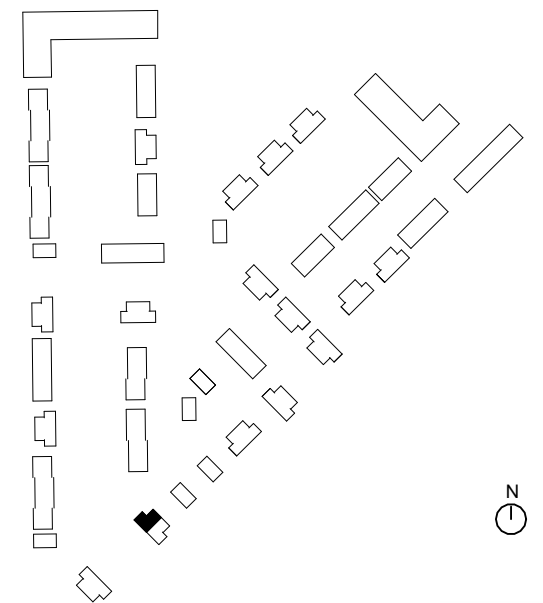


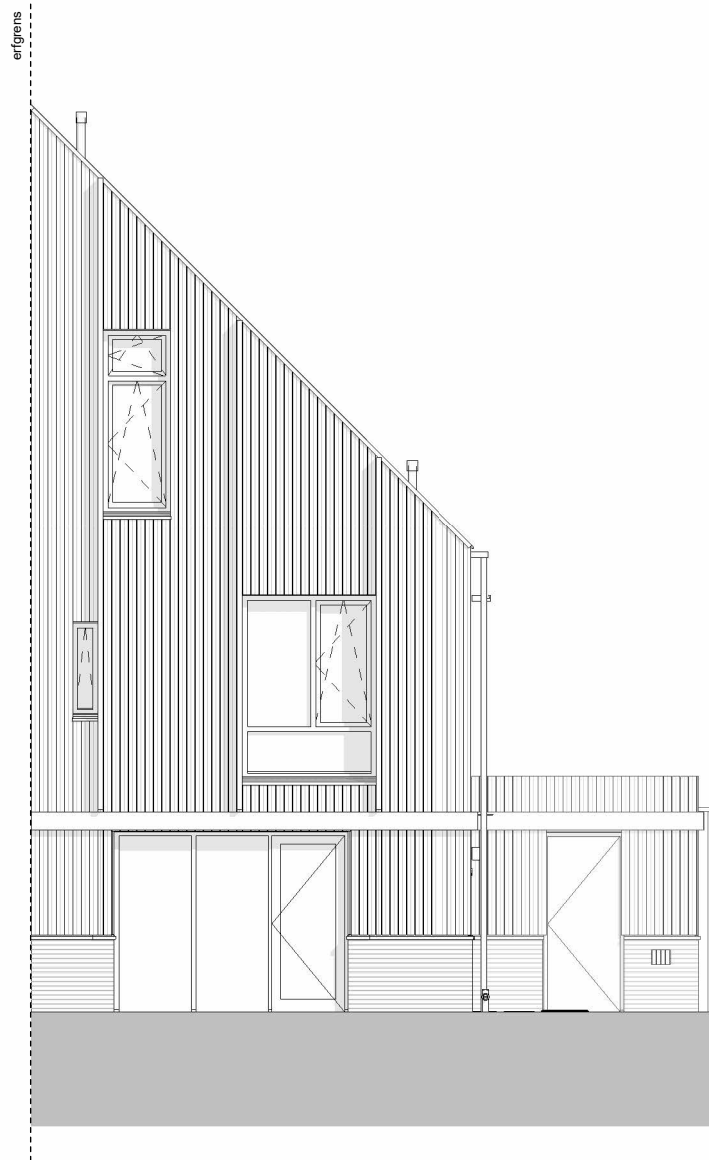


voorgevel (noordoost)

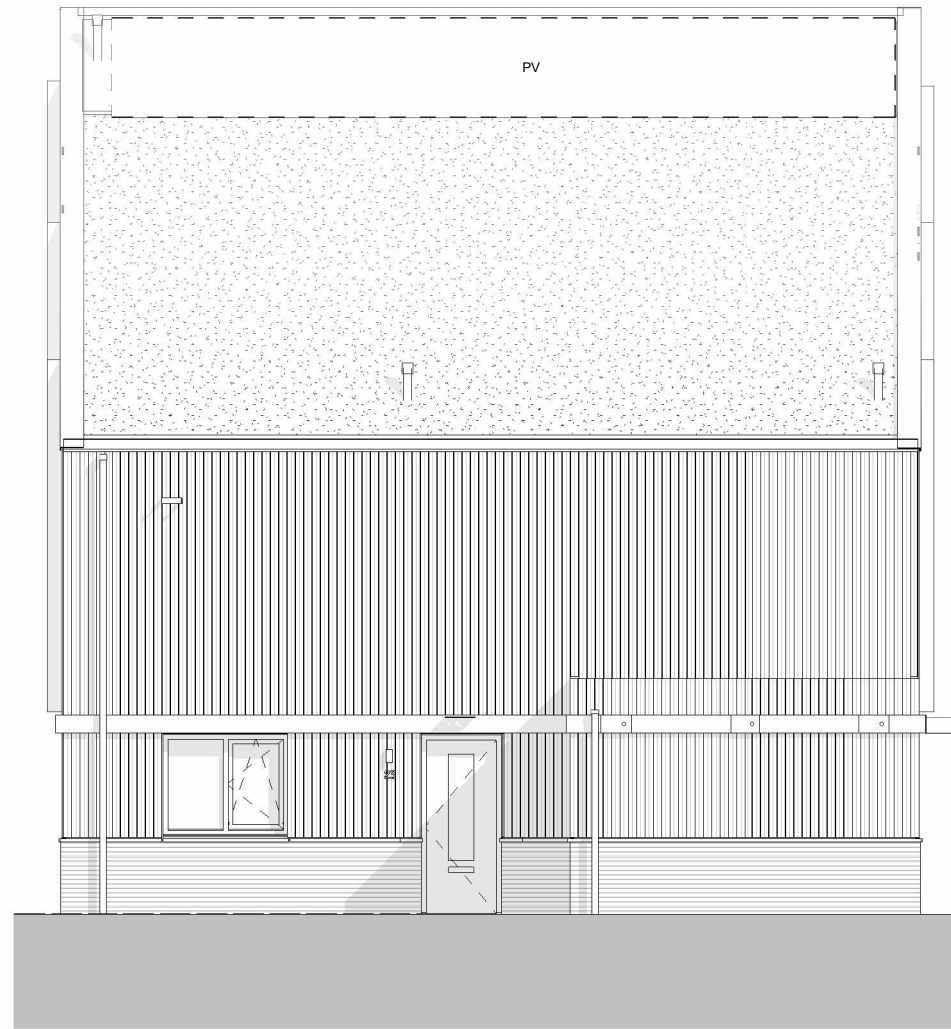


zijgevel (noordoost)

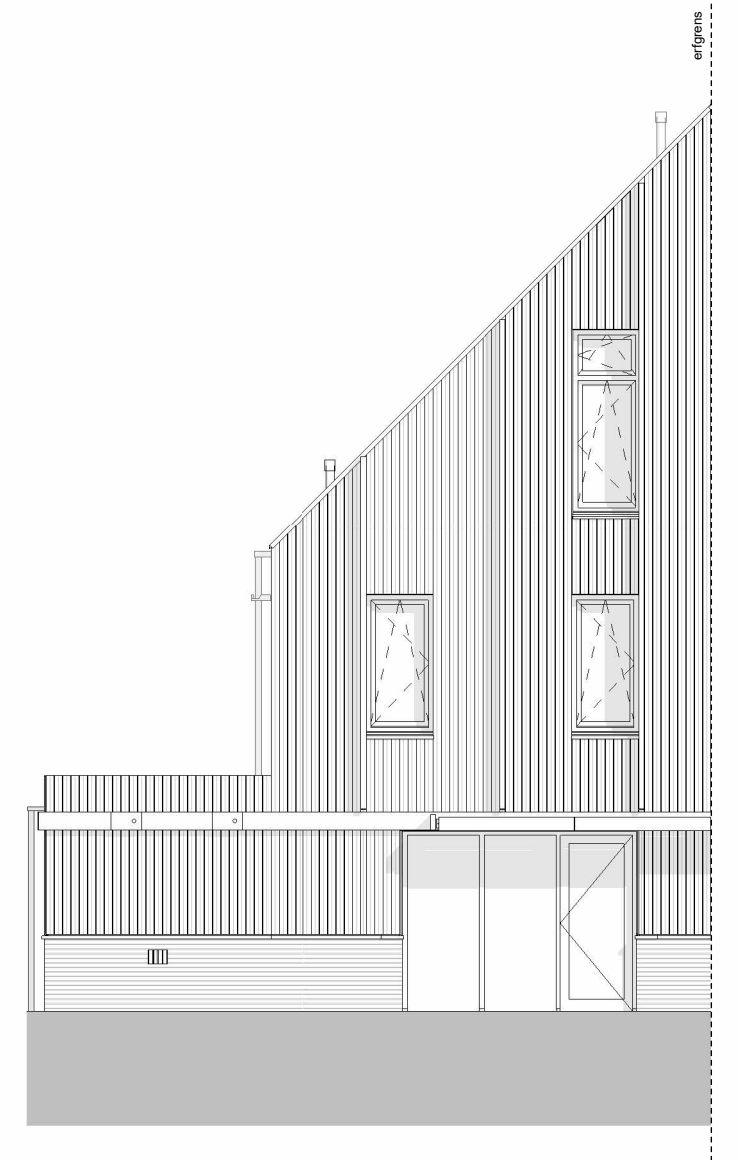


achtergevel (zuidoost)

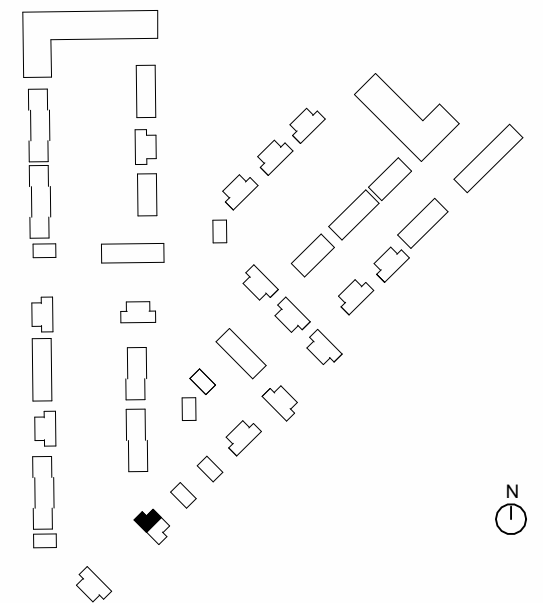


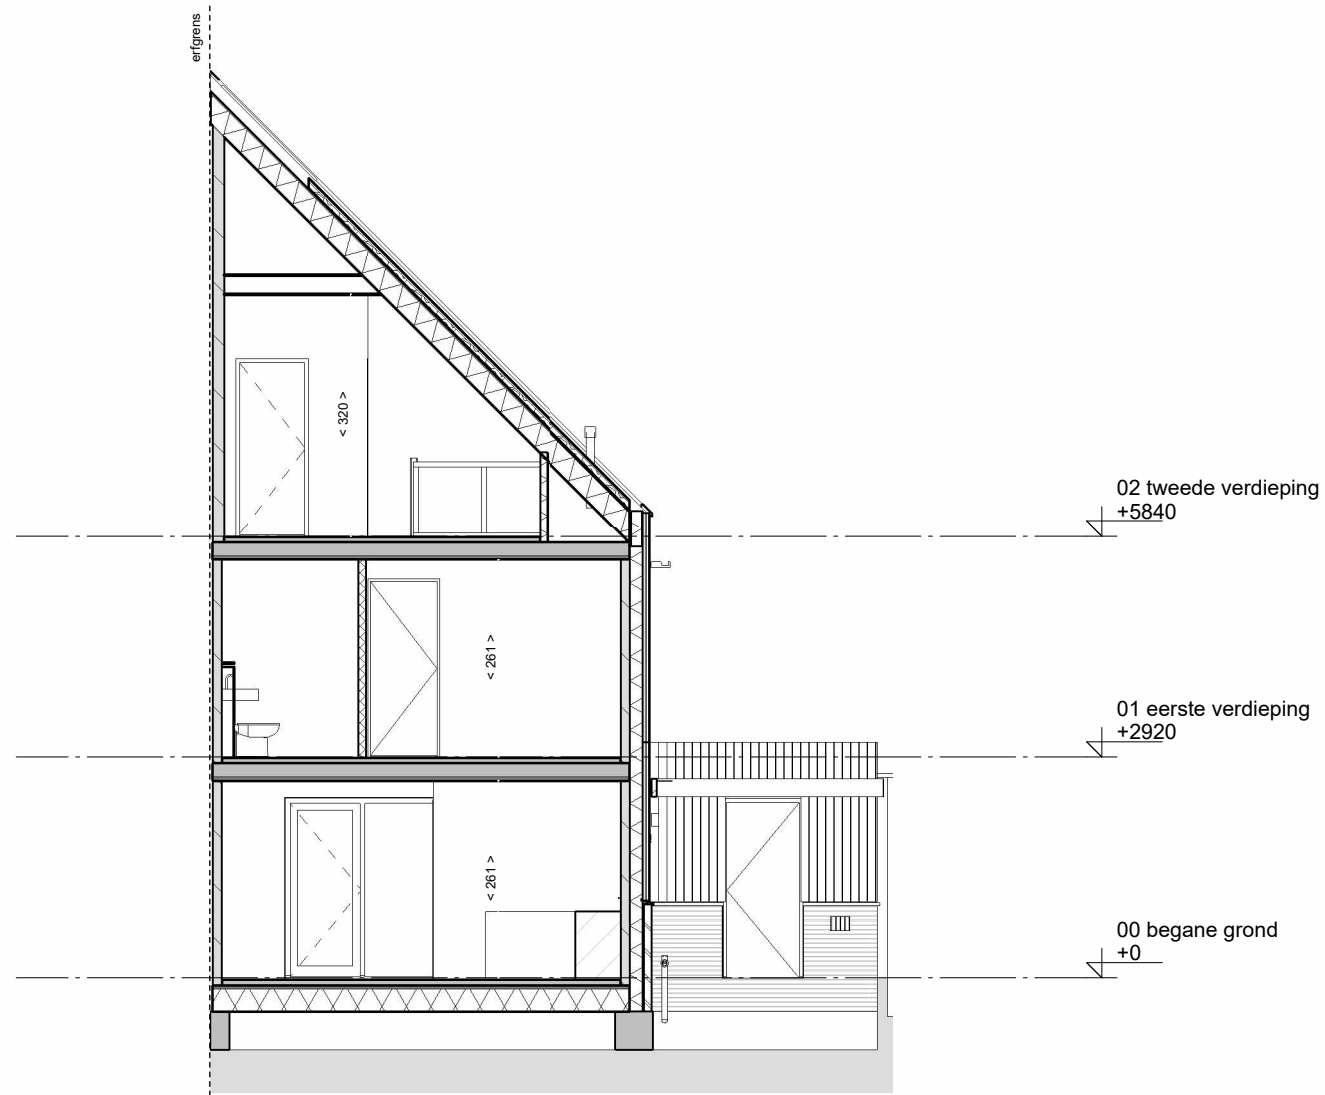

langsdoorsnede

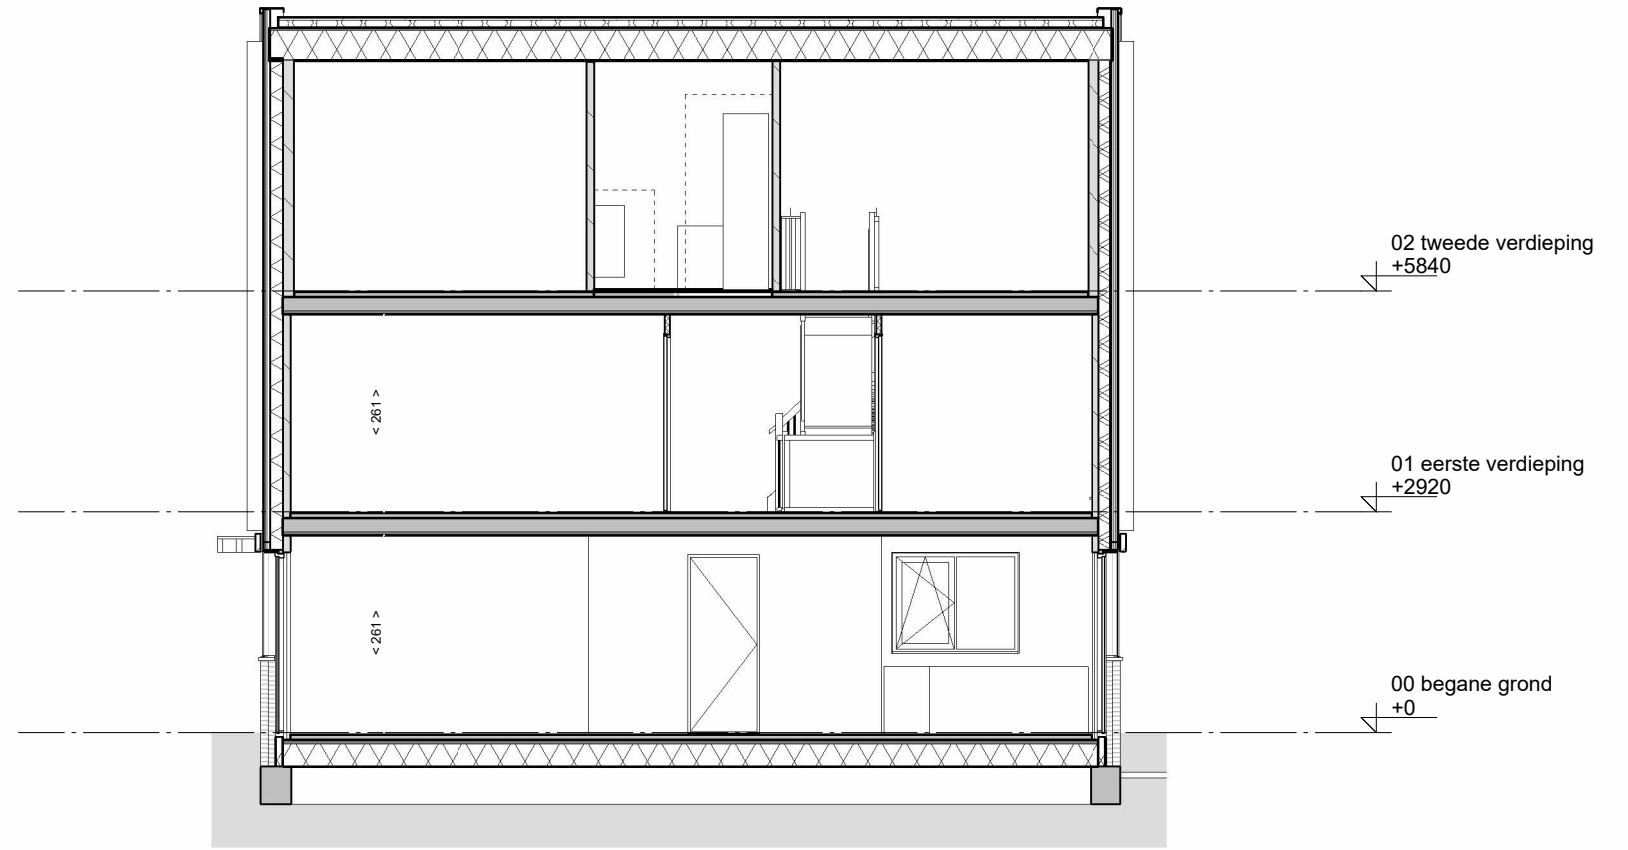

dwarsdoorsnede

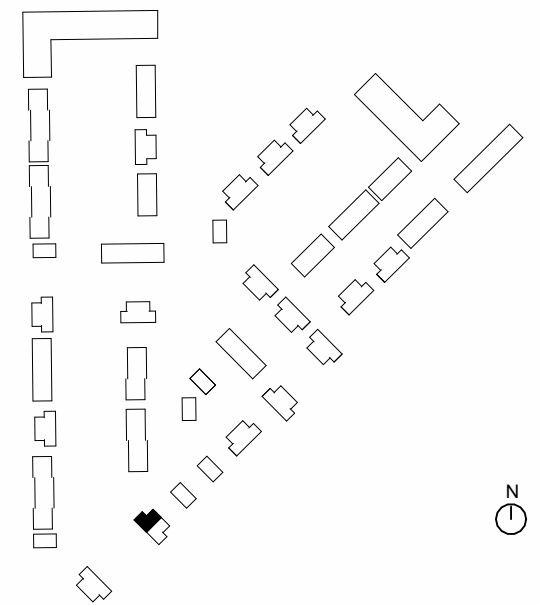

Omschrijving
Doorsnedes

voorlopig

Onderdeel
Verkooptekening


tekeningnummer
VK-015-3

Bouwnummer(s)
15 (2K)


getekend
-

schaal
1 : 100


formaat
A3

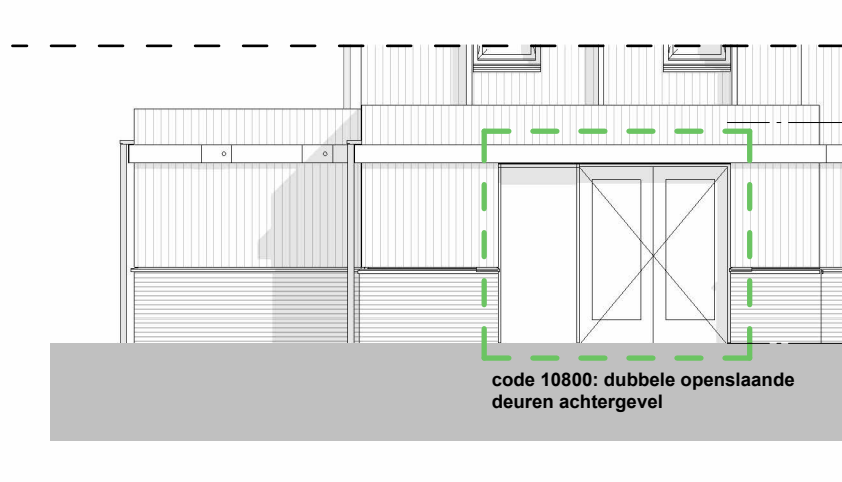


code 10140: uitbouw achtergevel 120cm

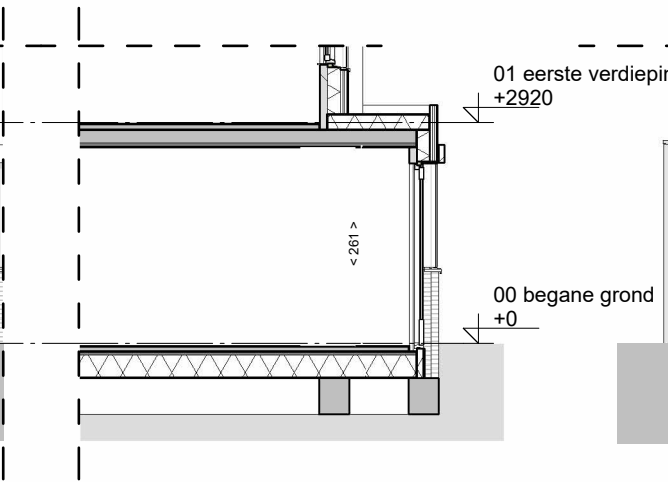


code 10140 / 50: uitbouw achtergevel 120cm

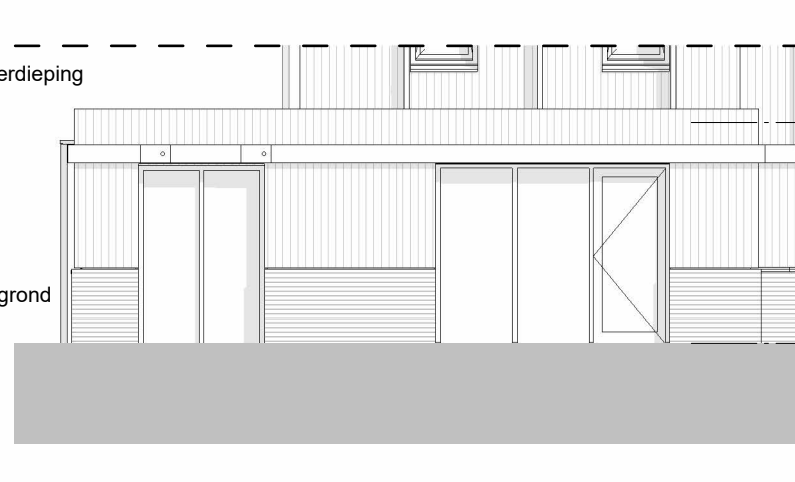

code 10150: uitbouw achtergevel en berging 120cm

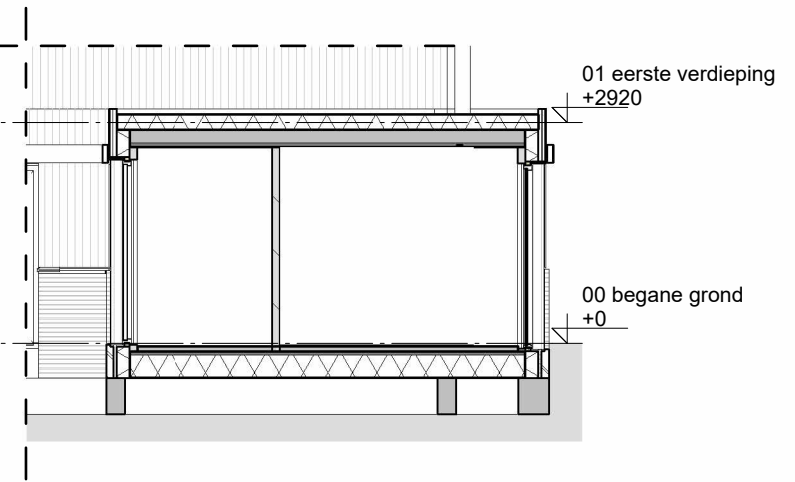


code 10120: uitbouw achtergevel en berging 120cm

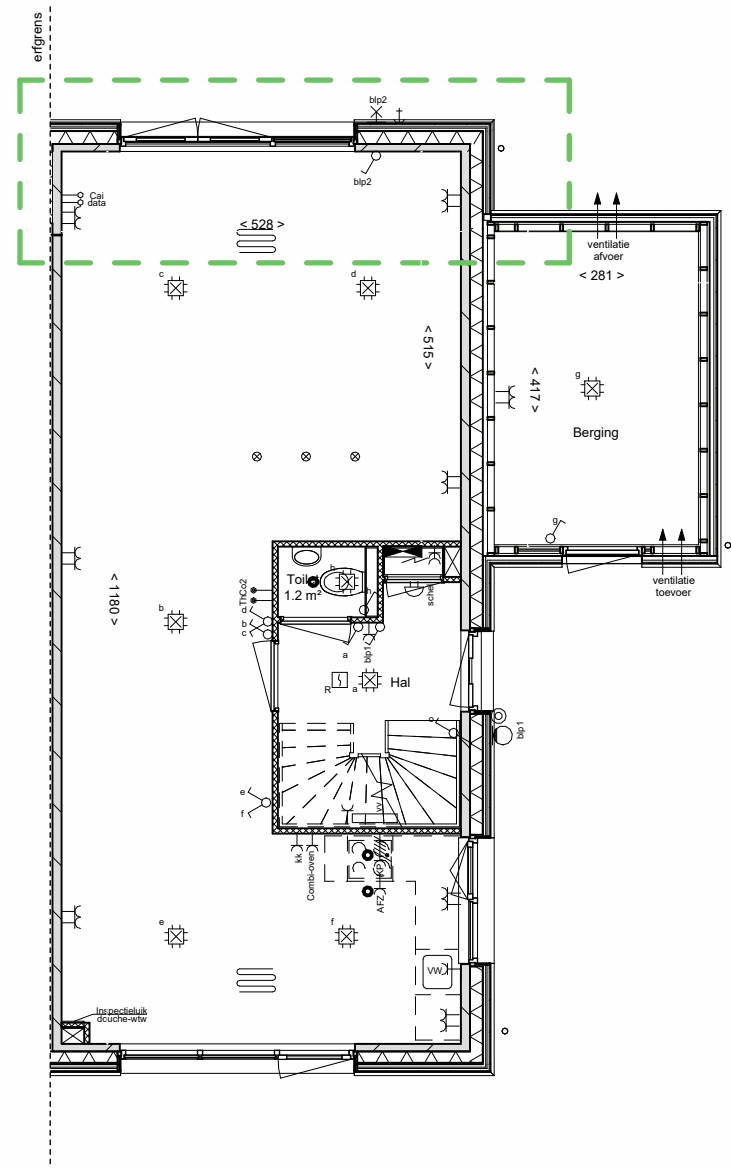


begane grond

code 10140: uitbouw achtergevel 120cm

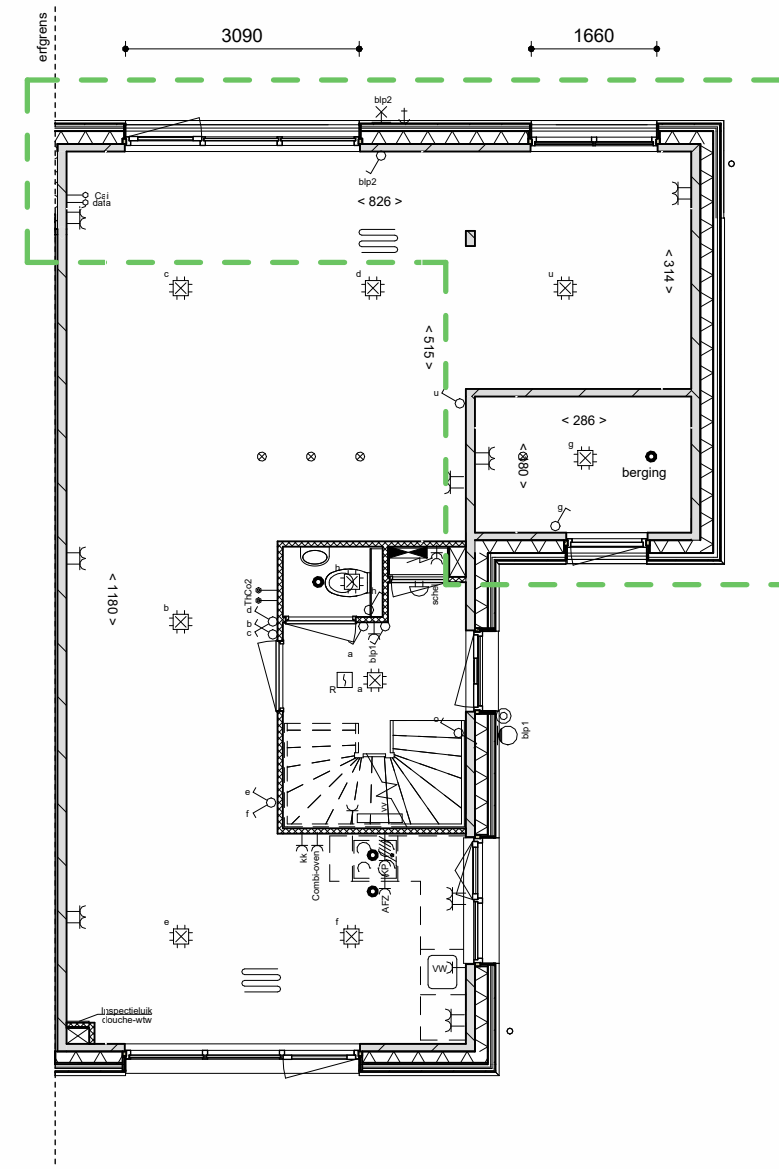

begane grond


code 10150: uitbouw achtergevel en berging 120cm

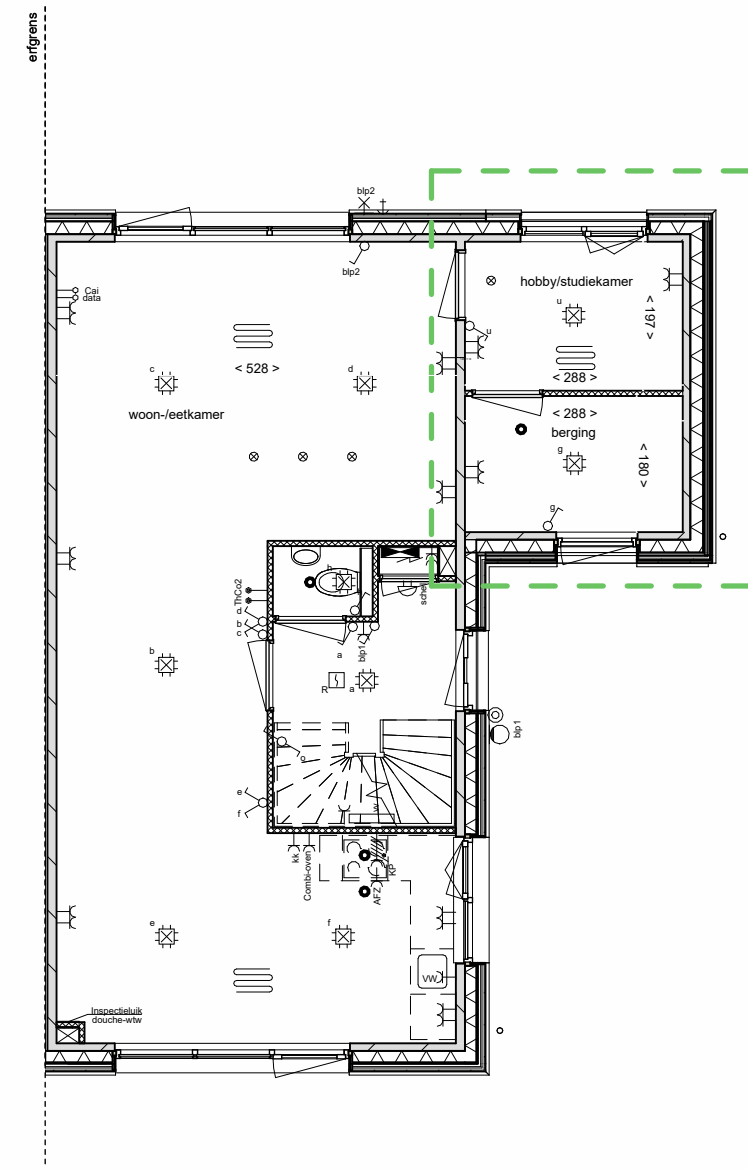

begane grond


code 12010: splitsing berging

NB:
Kopersopties slechts ter indicatie van de extra ruimte en bijbehorende gevelopeningen; materialisatie van de gevel (hout of metselwerk) wijkt mogelijk af van uw bouwnummer.

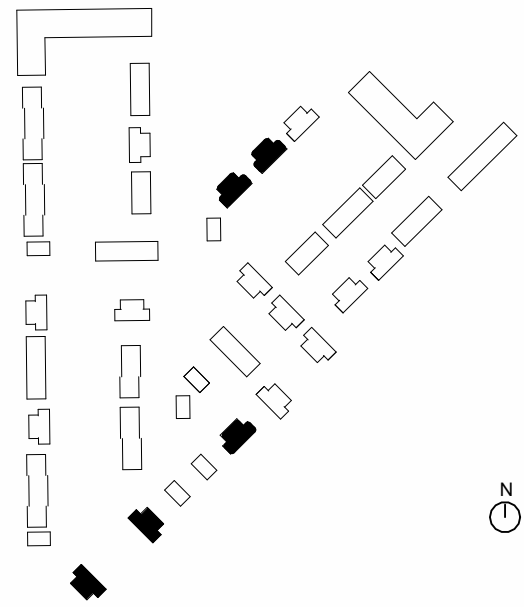


Omschrijving	Optietekening		
Onderdeel	tekeningnummer	VK-014-4	
Verkooptekening	getekend	schaal	formaat
Bouwnummer(s)	-	1 : 100	A3
10,11,14-17,105-108	-		


voorlopig

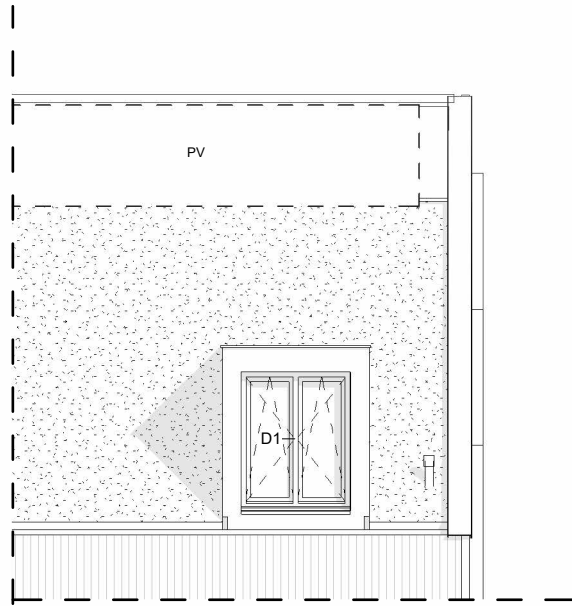

code 10510: dakkapel

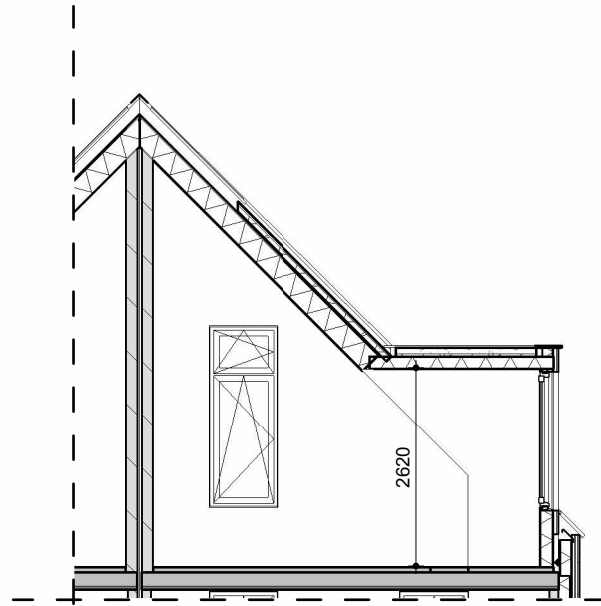


code 10510: dakkapel

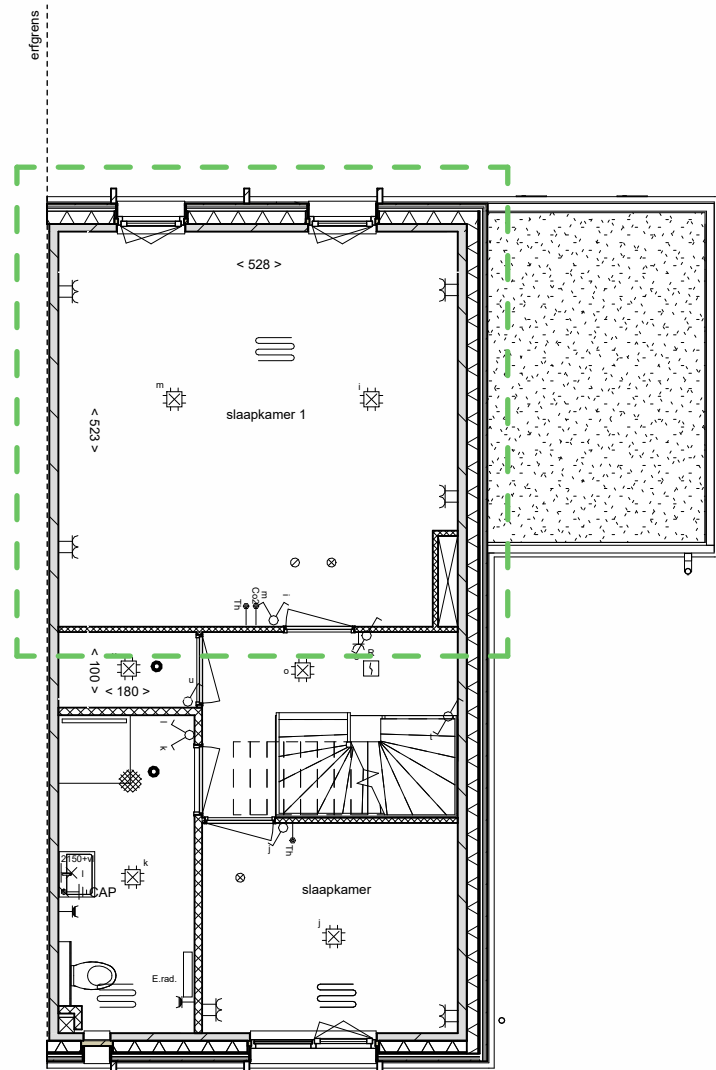


eerste verdieping

code 12145: samengevoegde slaapkamers

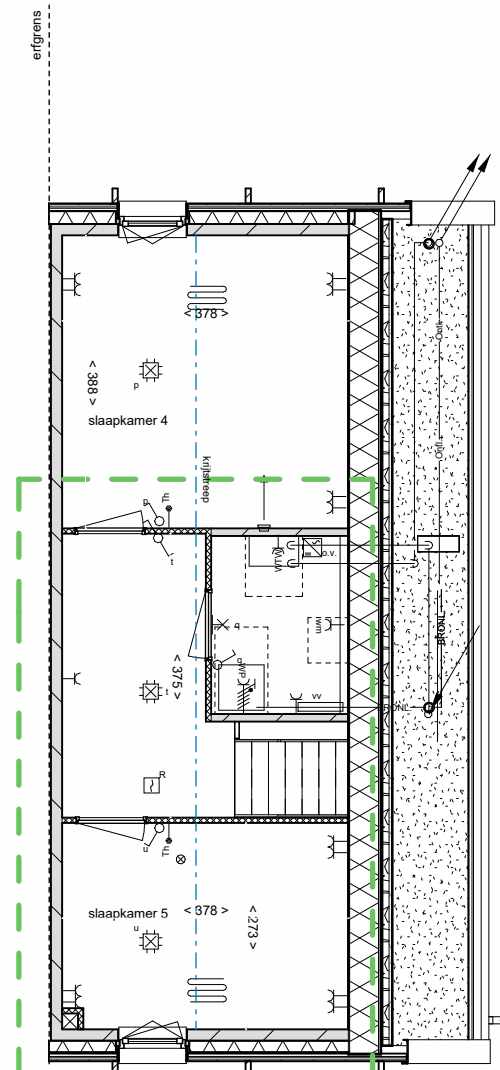


zolder

code 12410: splitsing zolder

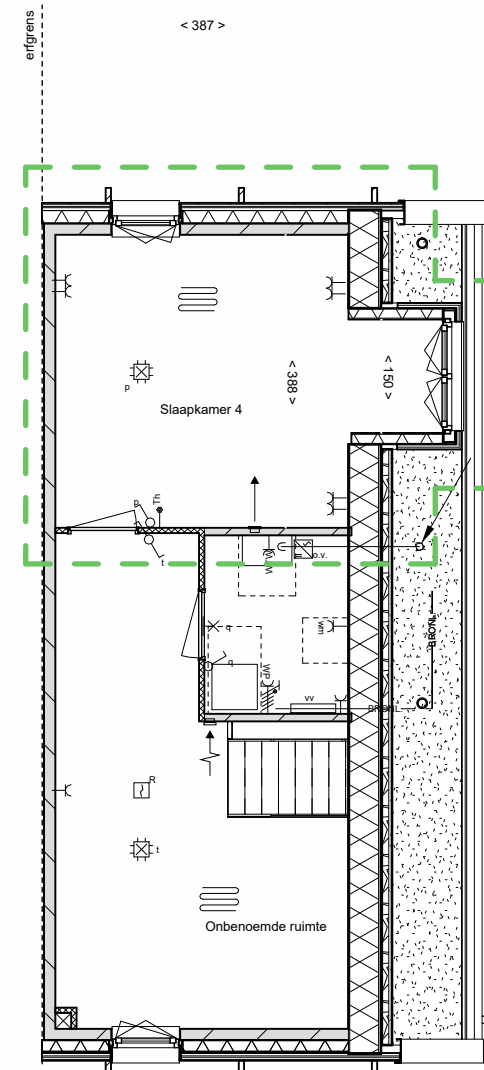

zolder

code 10510: dakkapel

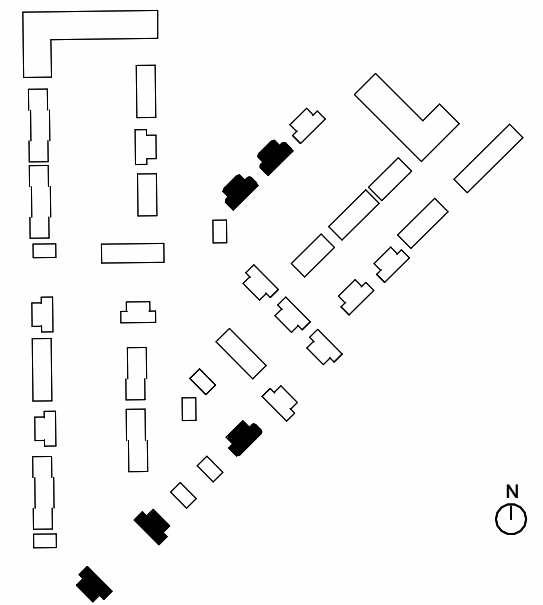

NB:
Kopersopties slechts ter indicatie van de extra ruimte en bijbehorende gevelopeningen; materialisatie van de gevel (hout of metselwerk) wijkt mogelijk af van uw bouwnummer.



Omschrijving
Optietekening

voorlopig

Onderdeel	tekeningnummer	schaal	formaat
Verkooptekening	VK-014-5	1 : 100	A3
Bouwnummer(s)	getekend		
10,11,14-17,105-108	-		