




begane grond

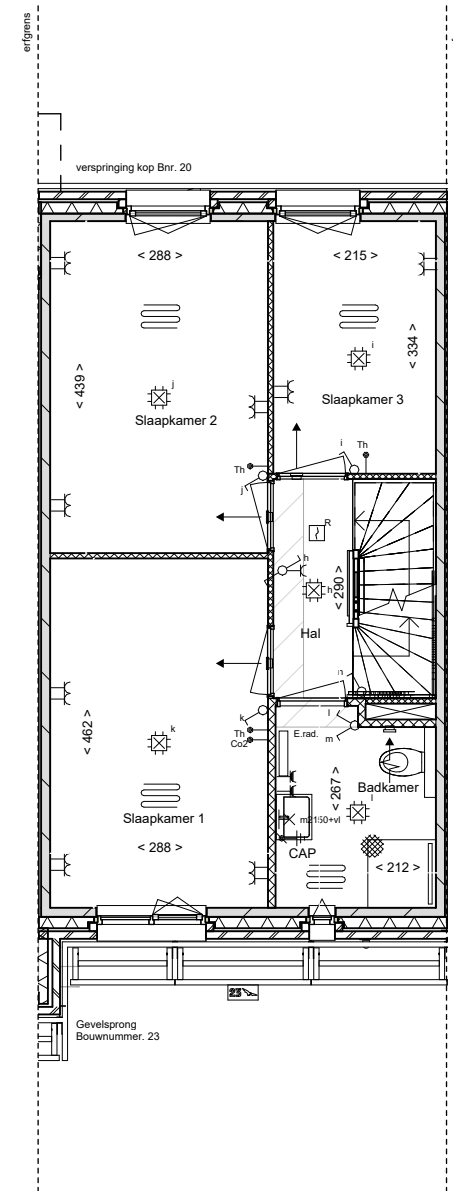


eerste verdieping

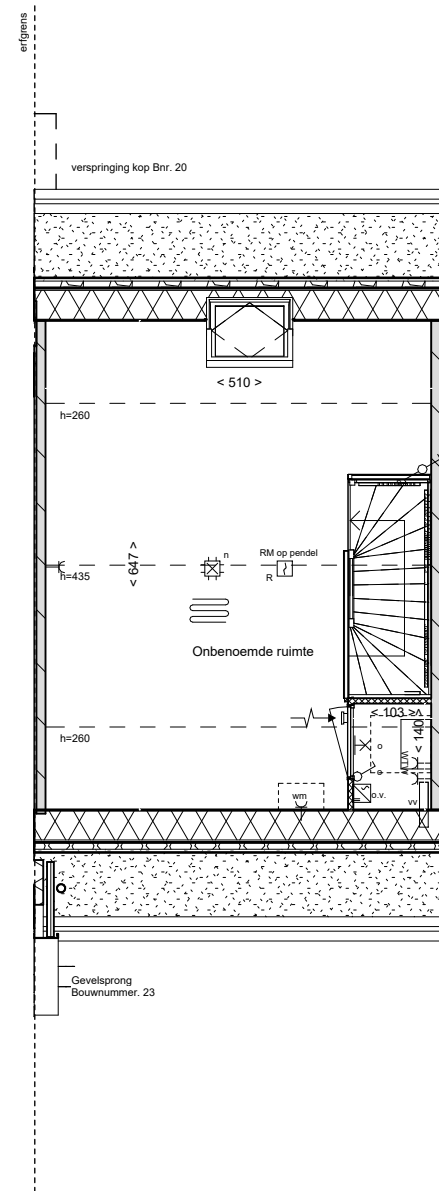


zolder

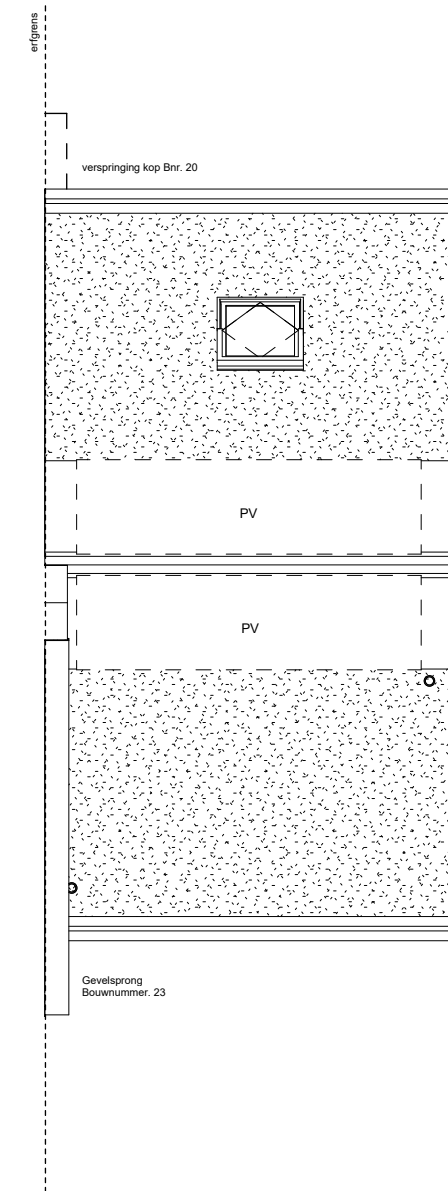


dakaanzicht

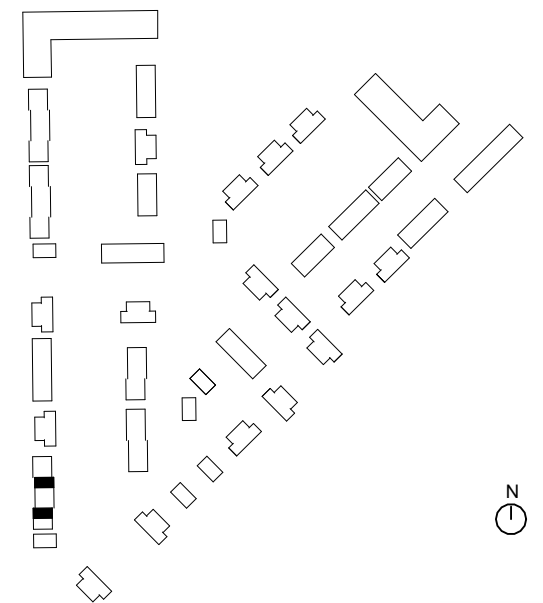


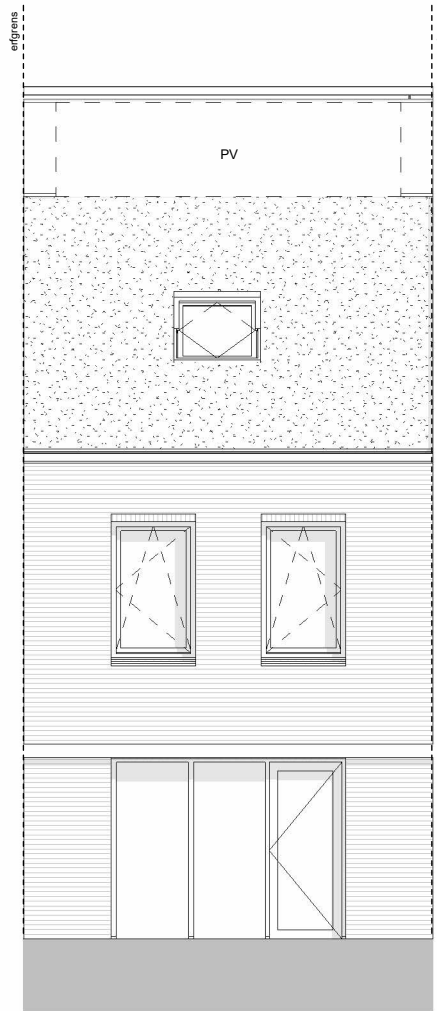


achtergevel

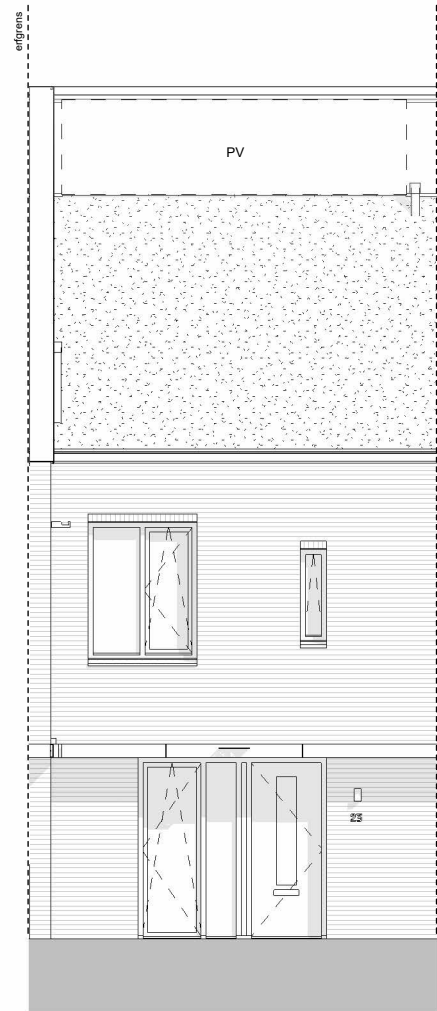

voorgevel

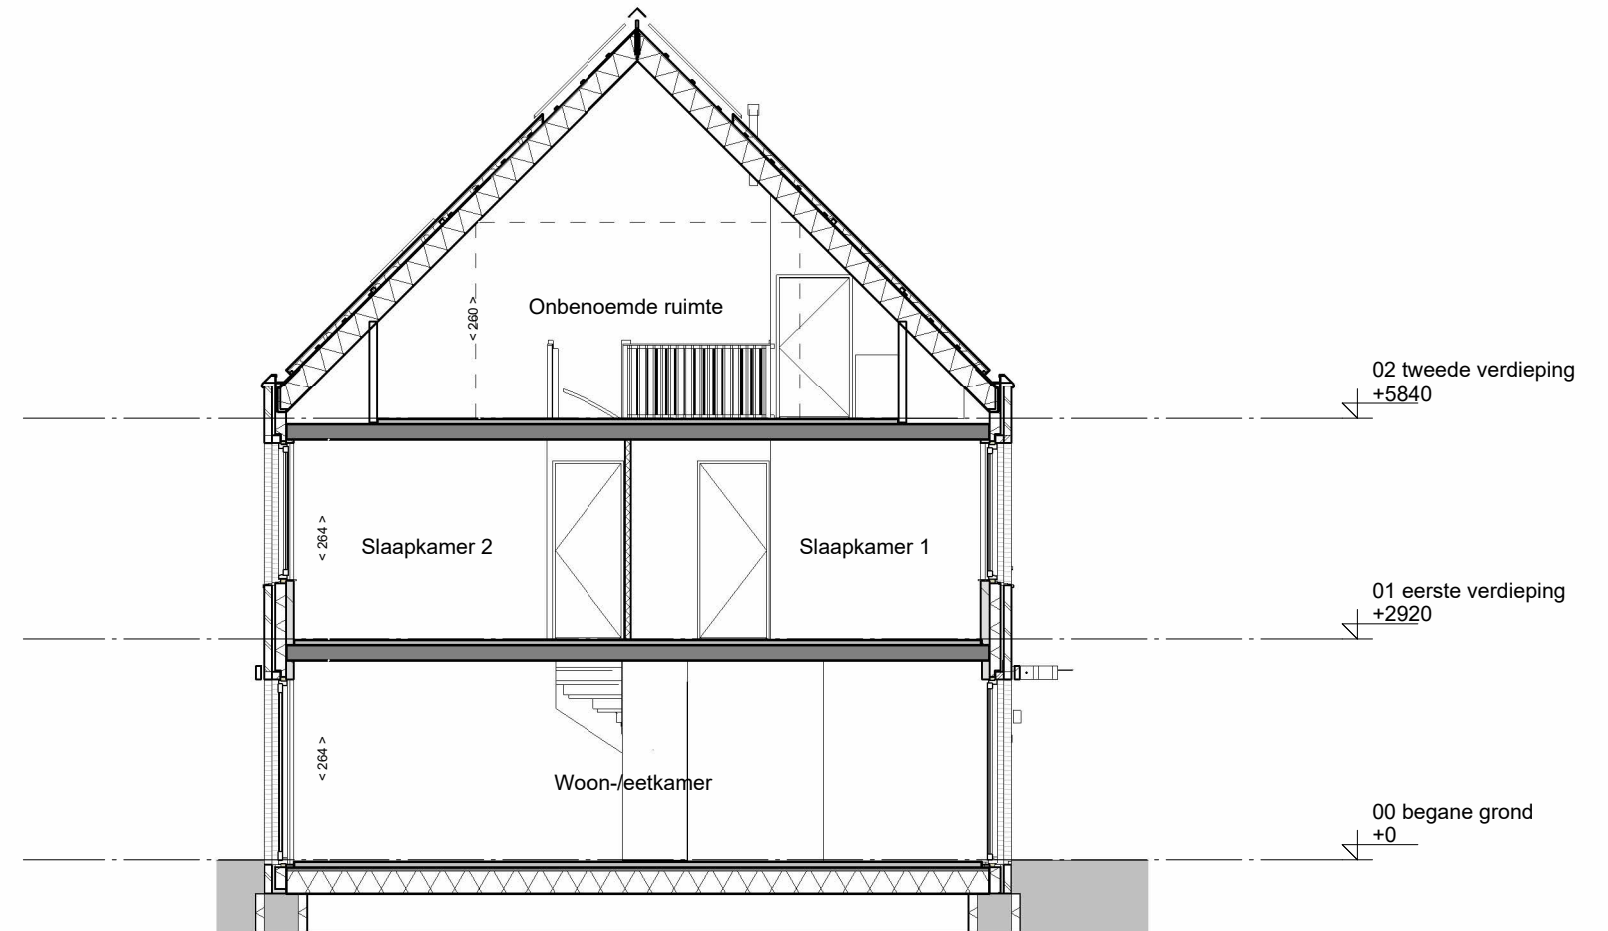


doorsnede

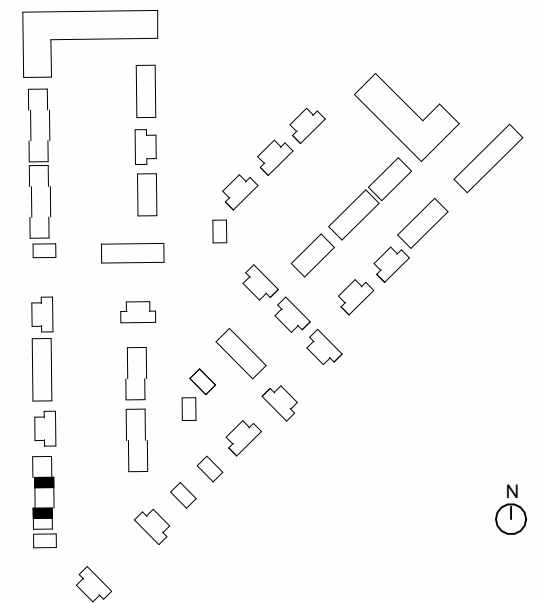


Omschrijving  
**Gevelaanzichten en doorsneden**


|                              |                                   |                        |                   |               |
|------------------------------|-----------------------------------|------------------------|-------------------|---------------|
| Onderdeel<br>Verkooptekening | tekeningnummer<br><b>VK-020-2</b> | getekend<br>24-09-2024 | schaal<br>1 : 100 | formaat<br>A3 |
| Bouwnummer(s)<br>20 & 23     |                                   |                        |                   |               |

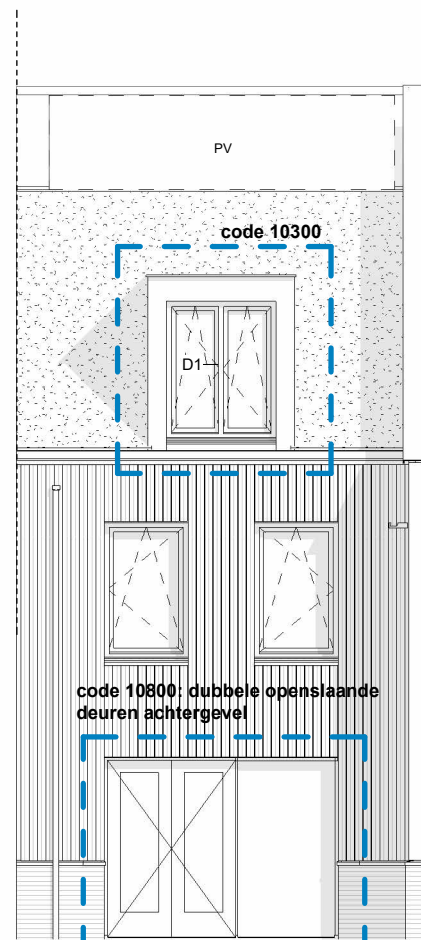


achtergevel

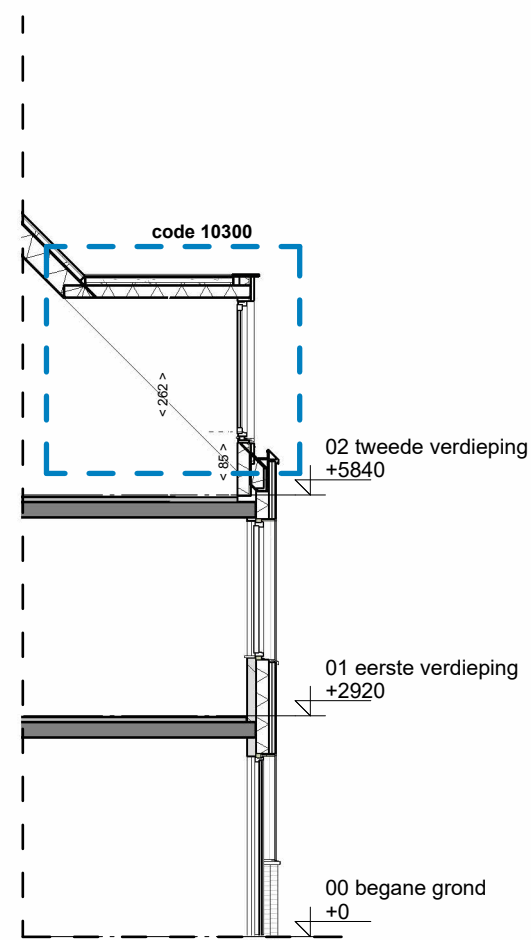


doorsnede

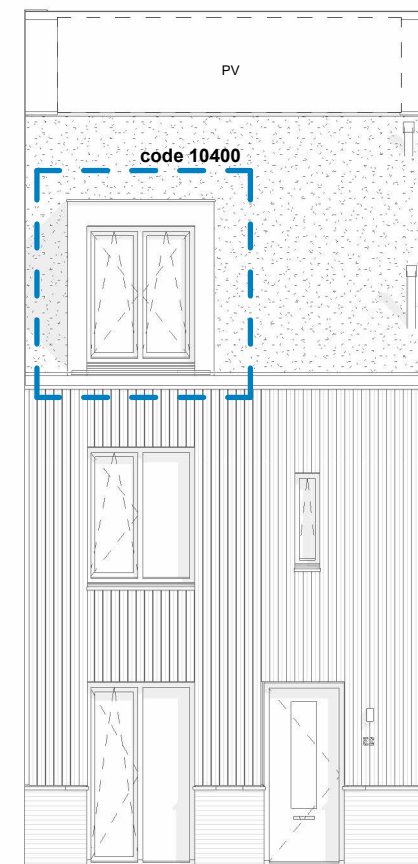

voorgevel

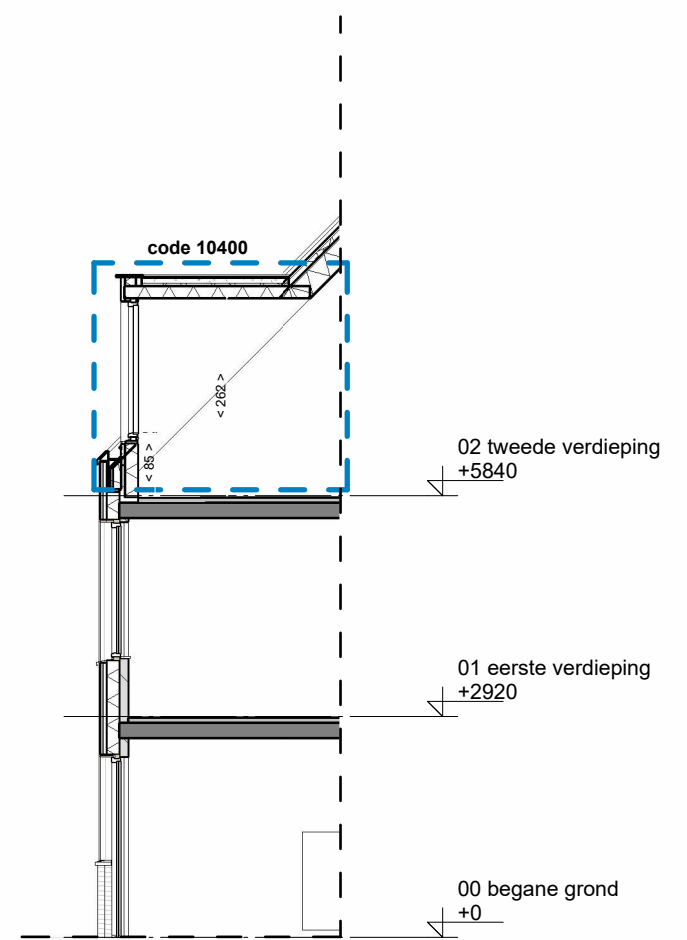


doorsnede

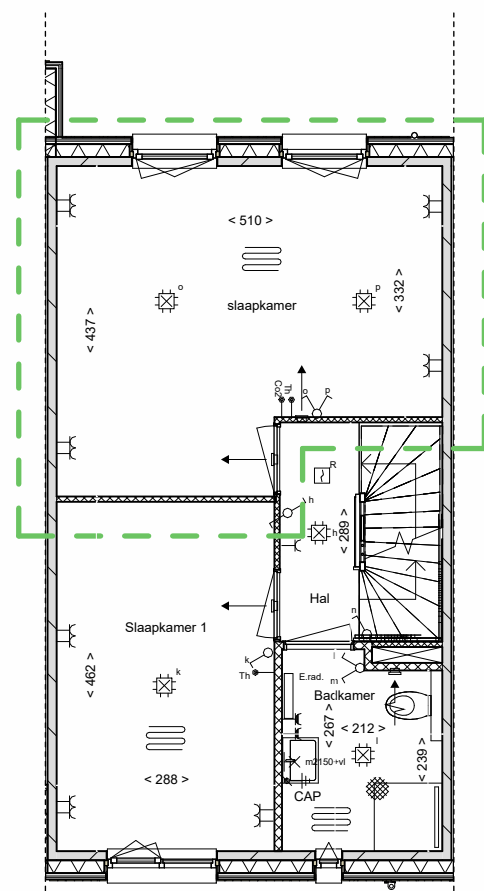


eerste verdieping

code 12100: slaapkamers samenvoegen

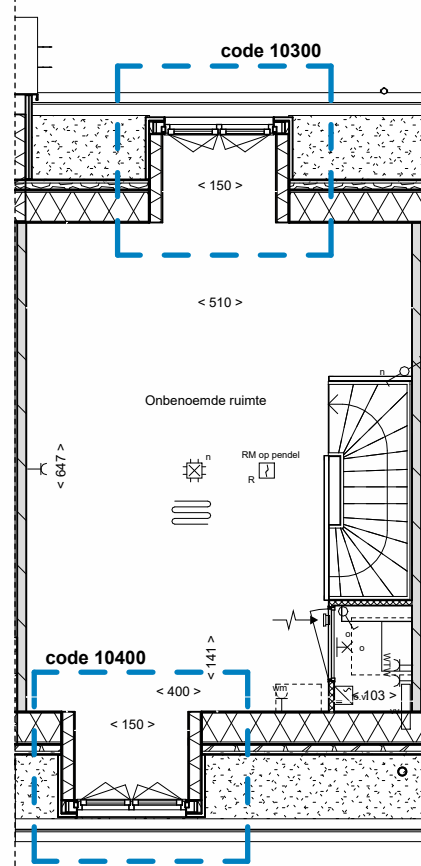


tweede verdieping

code 10300: dakkapel achtergevel  
code 10400: dakkapel voorgevel

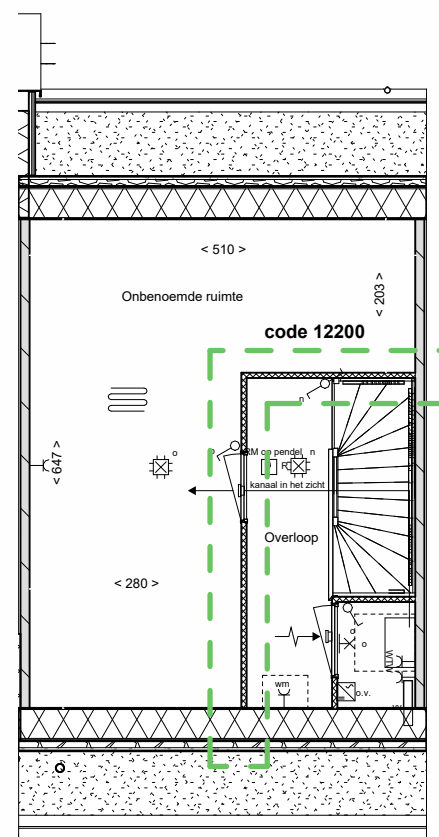

tweede verdieping


code 12200: zolderindeling

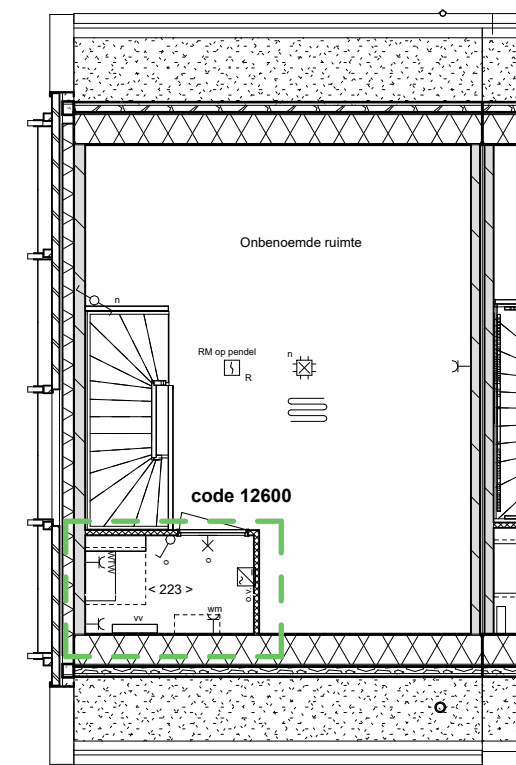

tweede verdieping


code 12600: grote technische ruimte

**NB:**  
Kopersopties slechts ter indicatie van de extra ruimte en bijbehorende gevelopeningen; materialisatie van de gevel (hout of metselwerk, veranda of luifel) wijkt mogelijk af van uw bouwnummer.

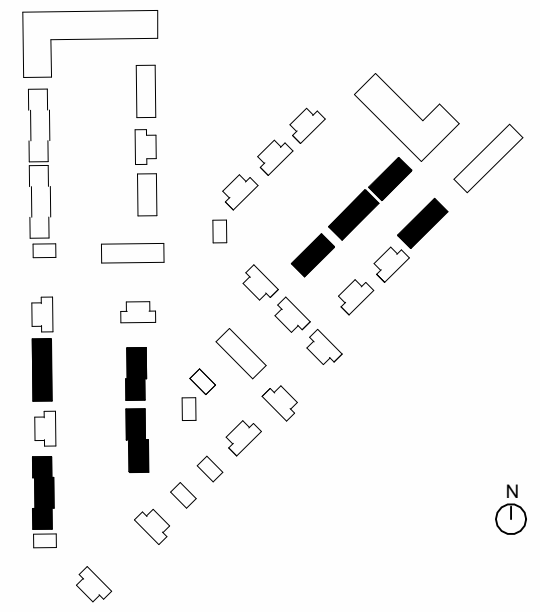


Omschrijving  
Kopersopties

|                      |                |         |         |
|----------------------|----------------|---------|---------|
| Onderdeel            | tekeningnummer |         |         |
| Verkooptekening      | VK-020-3       |         |         |
| Bouwnummer(s)        | getekend       | schaal  | formaat |
| 19 t/m 33, 70 t/m 80 | 24-09-2024     | 1 : 100 | A3      |

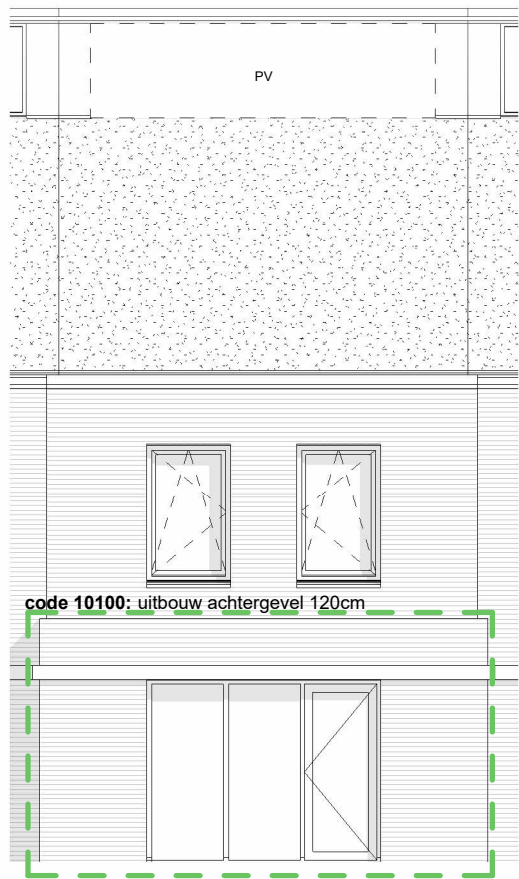


code 10100: uitbouw achtergevel 120cm

achtergevel

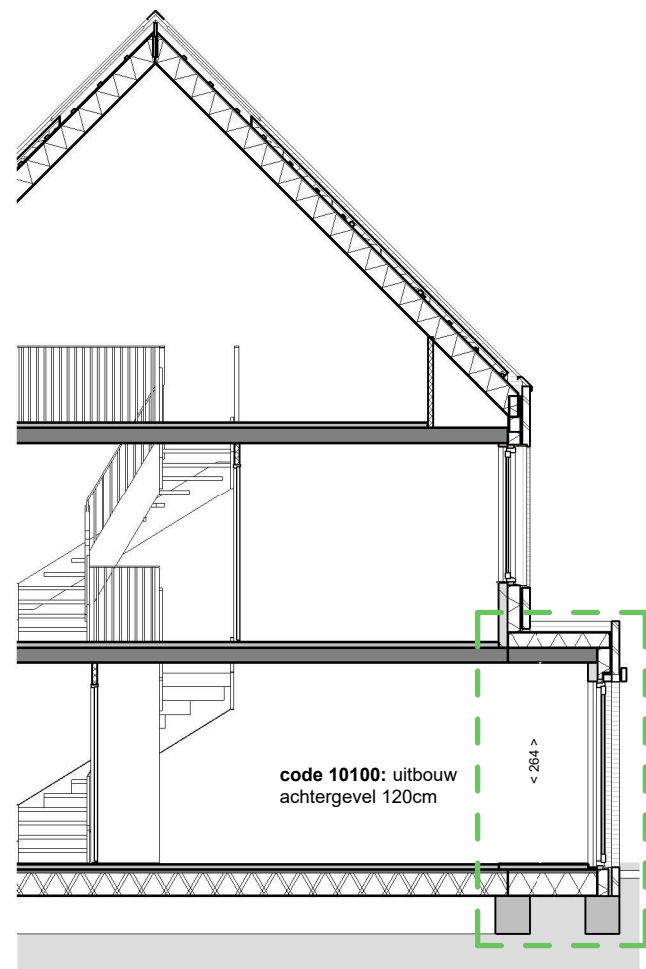


code 10100: uitbouw achtergevel 120cm

doorsnede

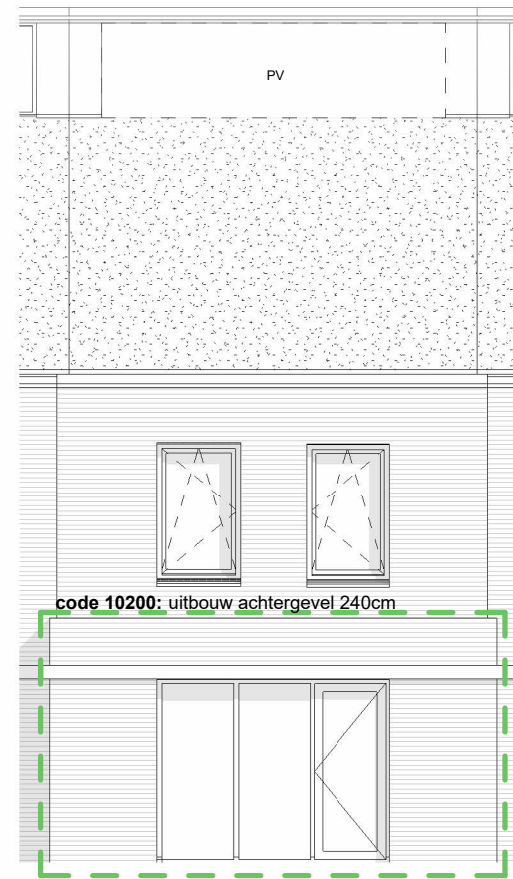


code 10200: uitbouw achtergevel 240cm

achtergevel

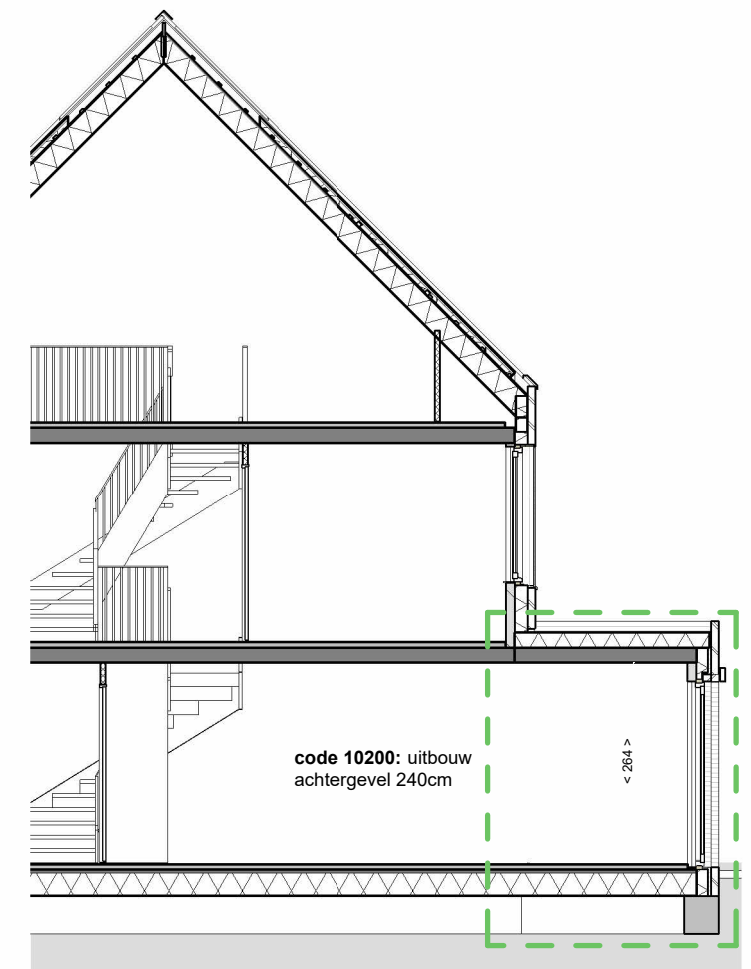


code 10200: uitbouw achtergevel 240cm

doorsnede

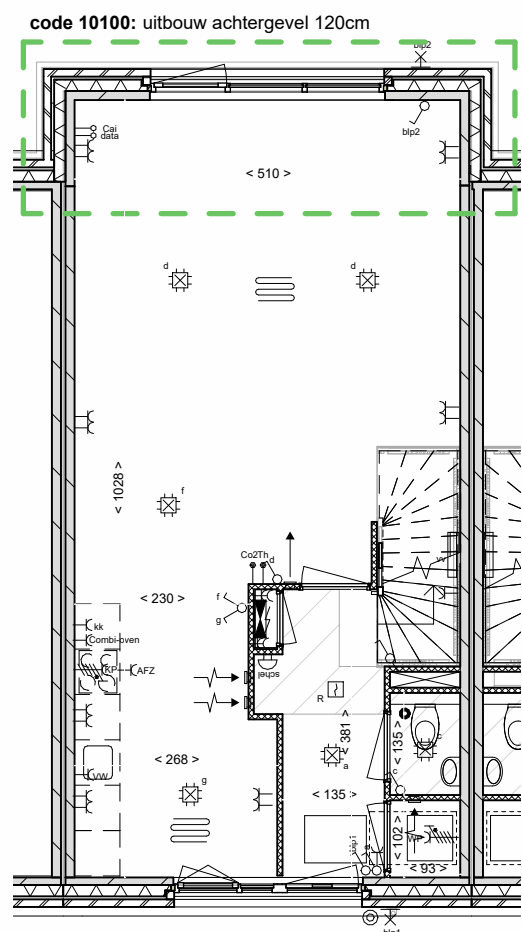

code 10100: uitbouw achtergevel 120cm

begane grond

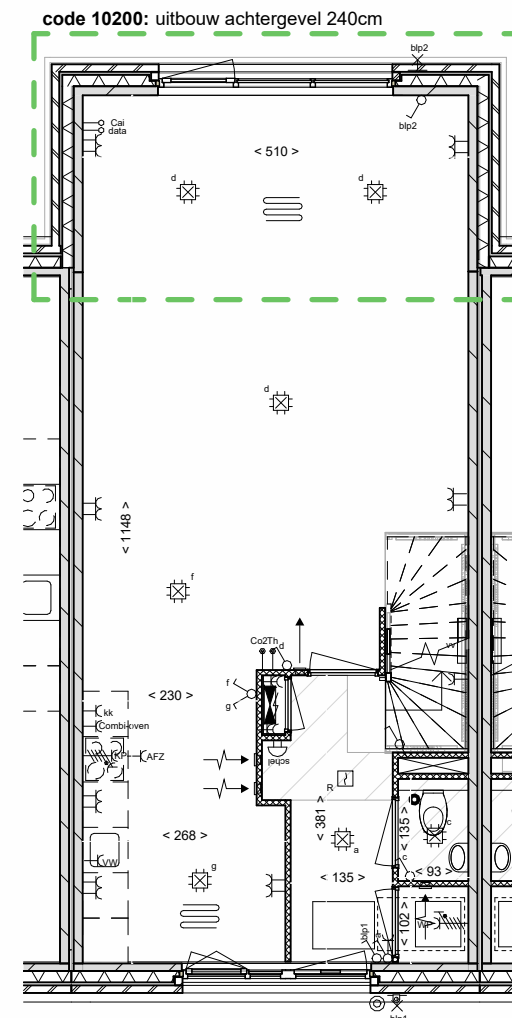

code 10200: uitbouw achtergevel 240cm

begane grond

**NB:**  
Kopersopties slechts ter indicatie van de extra ruimte en bijbehorende gevelopeningen; materialisatie van de gevel (hout of metselwerk, veranda of luifel) wijkt mogelijk af van uw bouwnummer.

