




begane grond

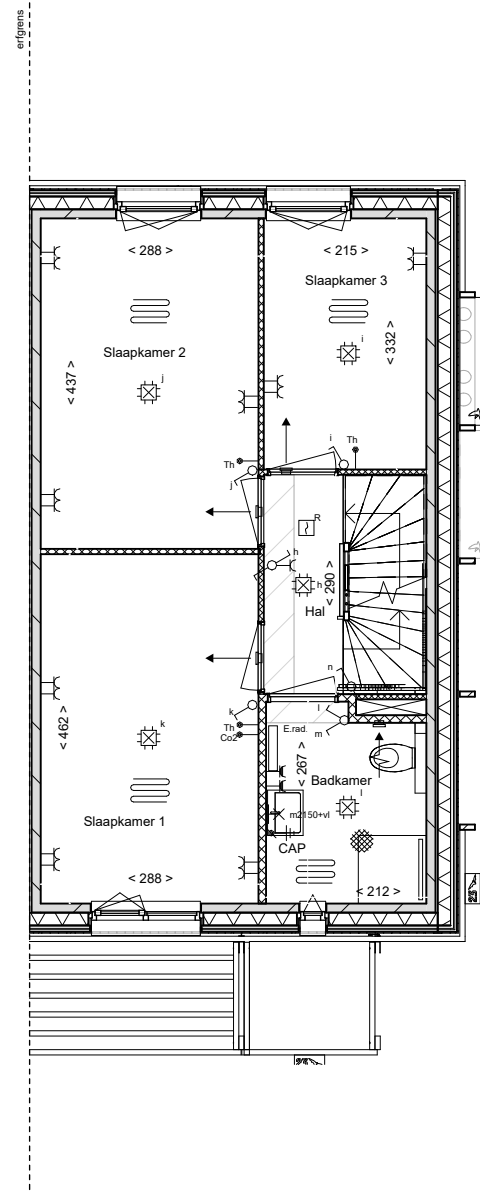


eerste verdieping

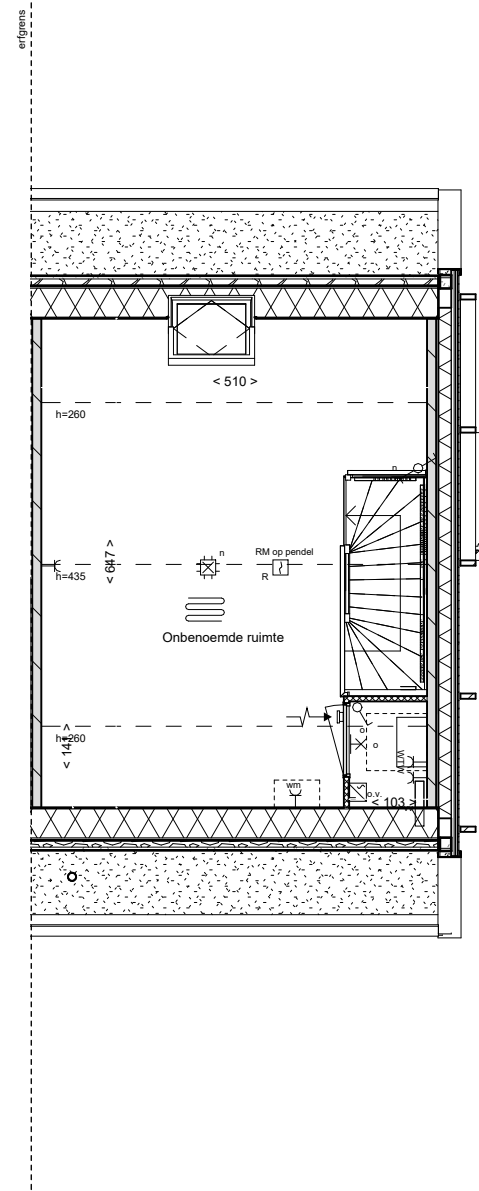


zolder

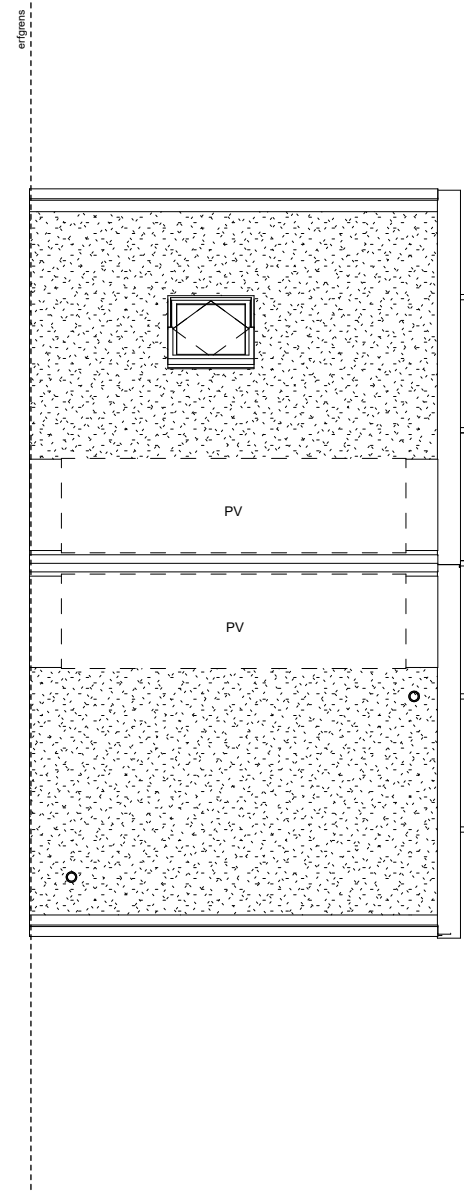


dakaanzicht

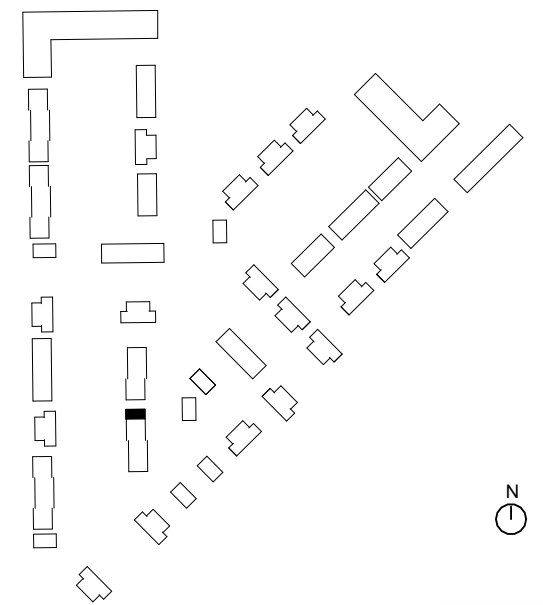


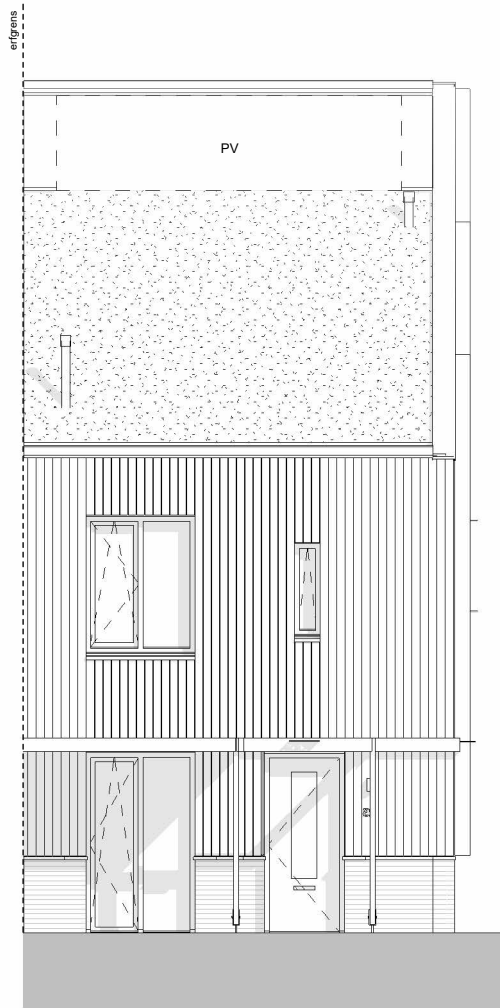


voorgevel

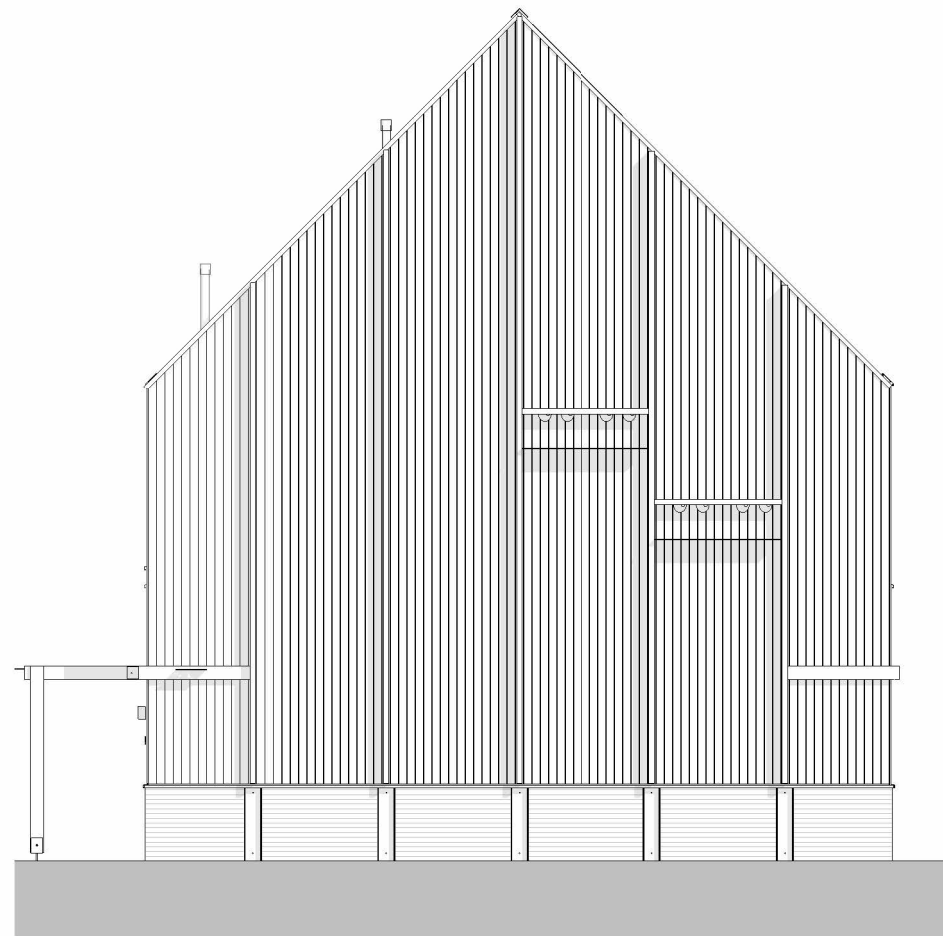


kopgevel met zwaluwnesten

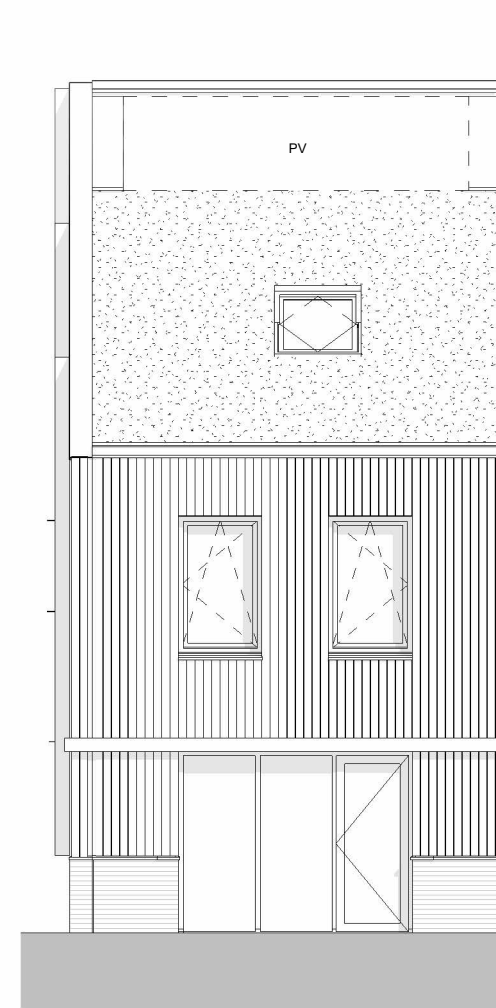

achtergevel

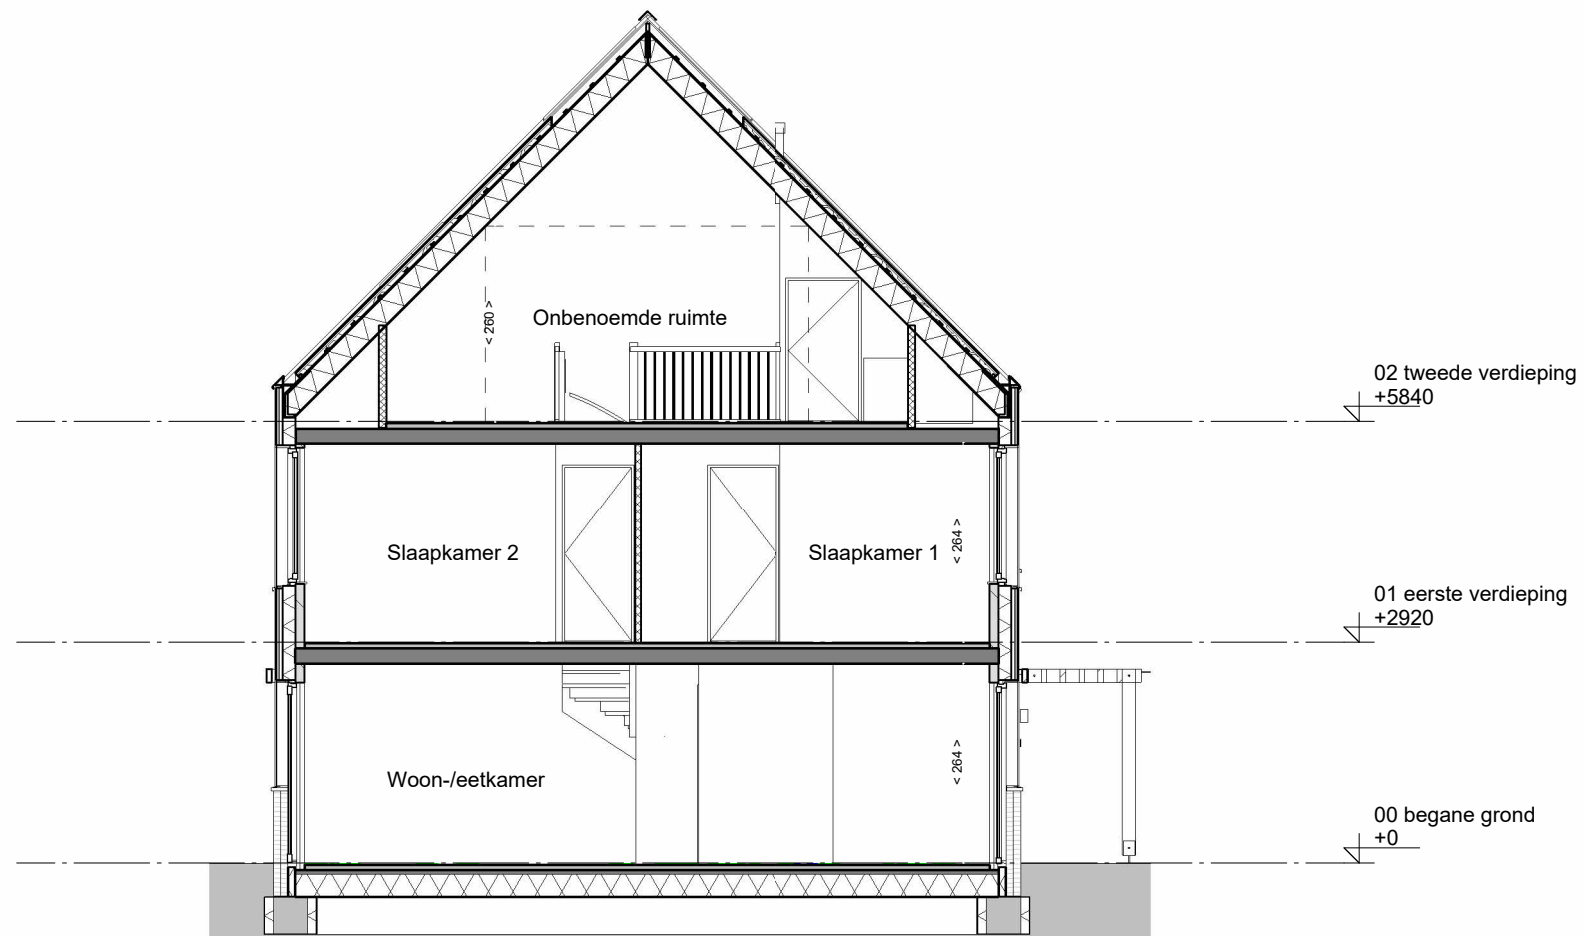


doorsnede

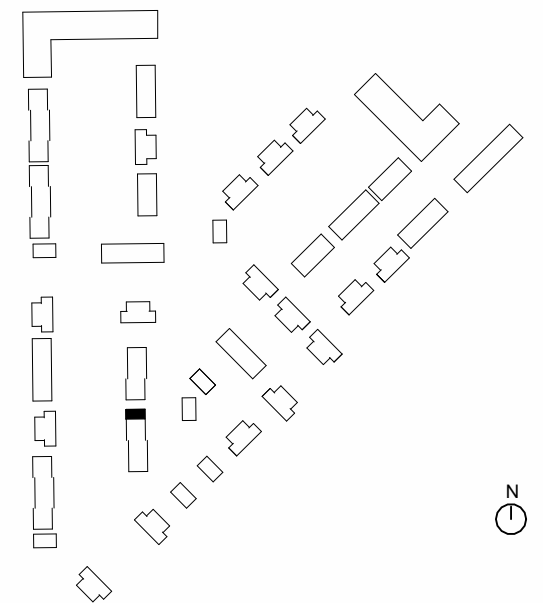


Omschrijving
Gevelaanzichten en doorsneden voorlopig


Onderdeel Verkooptekening	tekeningnummer VK-075-2	getekend	schaal	formaat
Bouwnummer(s) 75	-	-	1 : 100	A3

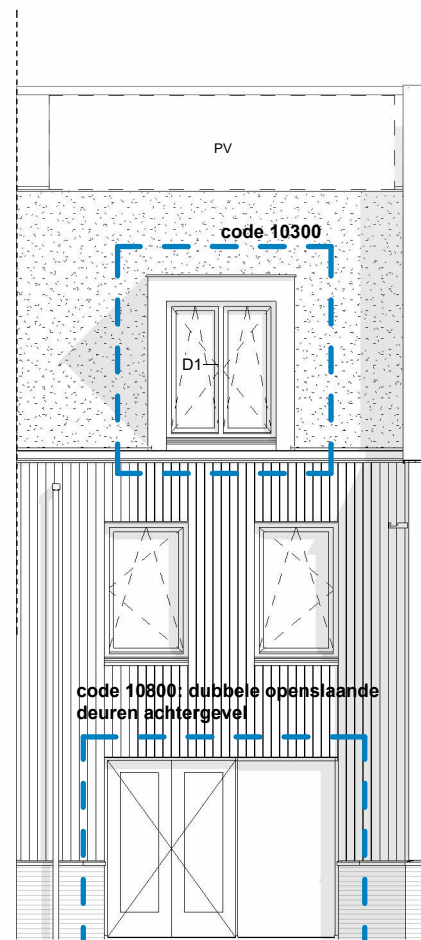


achtergevel

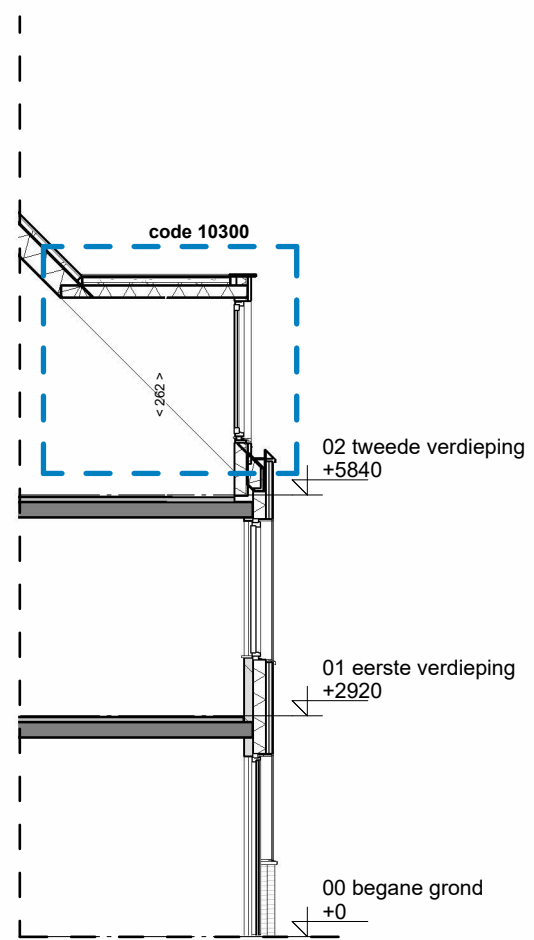


doorsnede

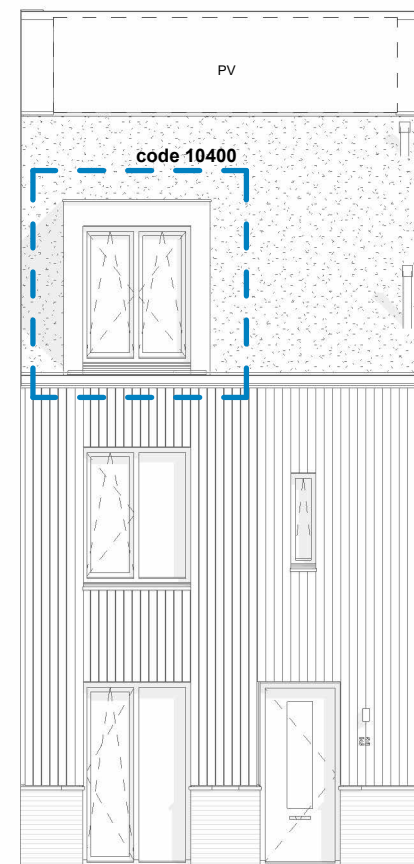

voorgevel

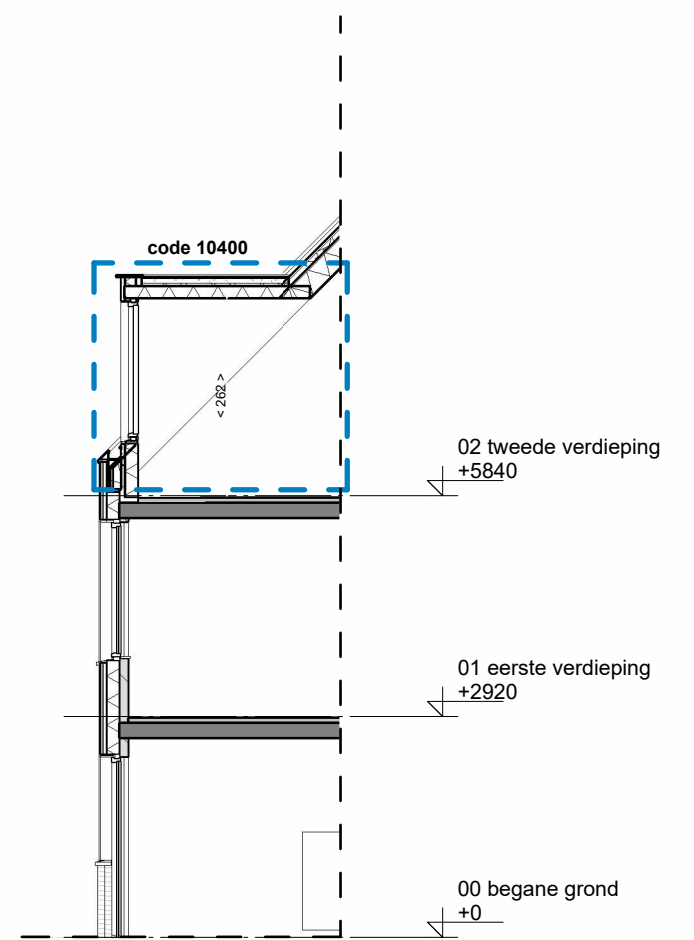


doorsnede

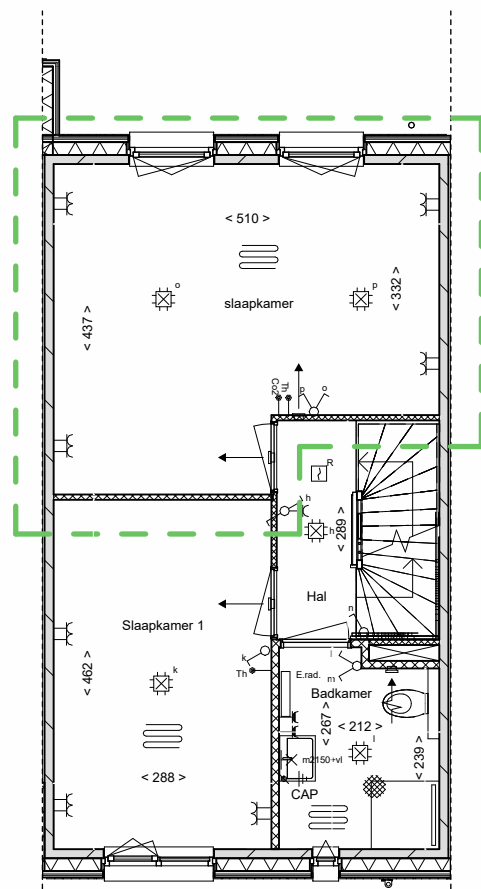


eerste verdieping

code 12100: slaapkamers samenvoegen

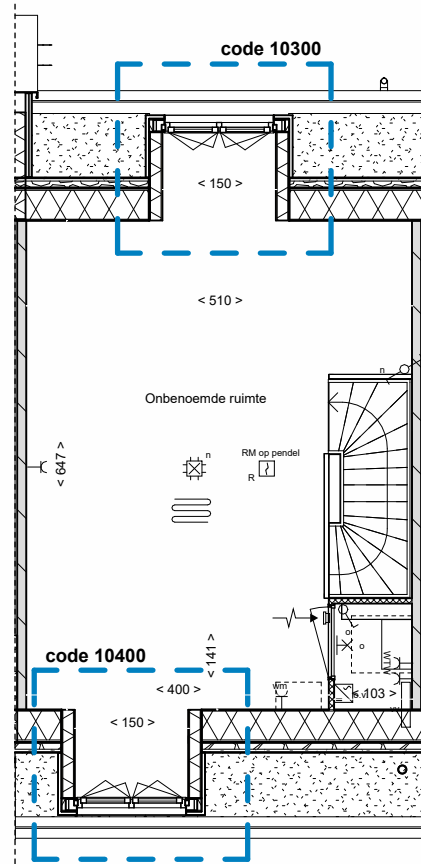


tweede verdieping

code 10300: dakkapel achtergevel
code 10400: dakkapel voorgevel

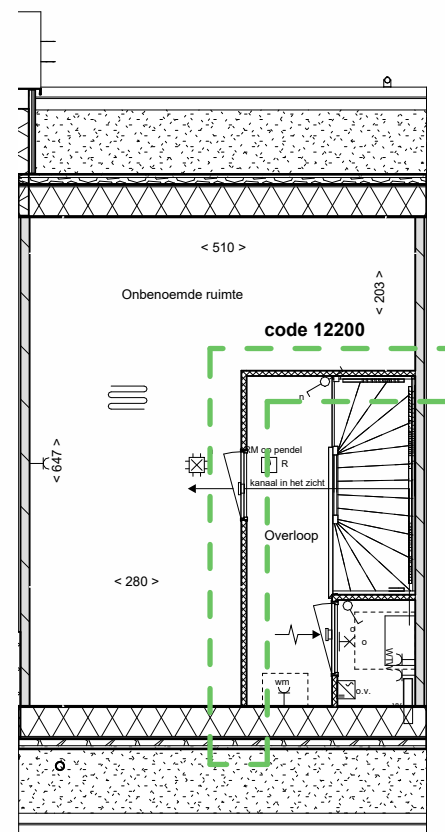

tweede verdieping


code 12200: zolderindeling




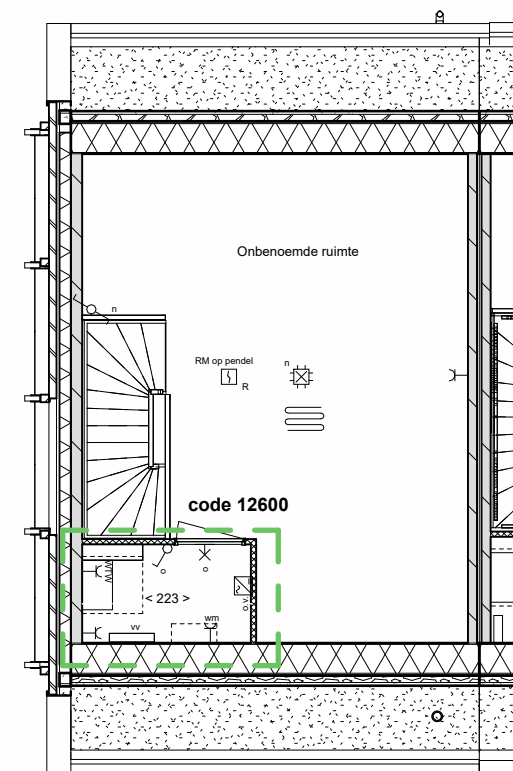


tweede verdieping

code 12600: grote technische ruimte

NB:
Kopersopties slechts ter indicatie van de extra ruimte en bijbehorende gevelopeningen; materialisatie van de gevel (hout of metselwerk, veranda of luifel) wijkt mogelijk af van uw bouwnummer.

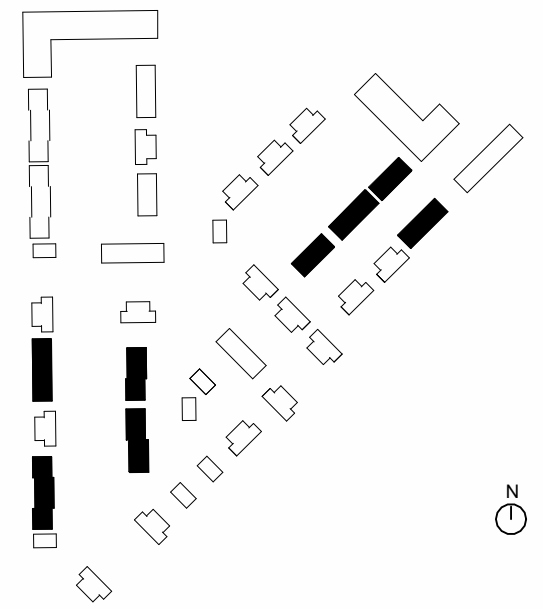

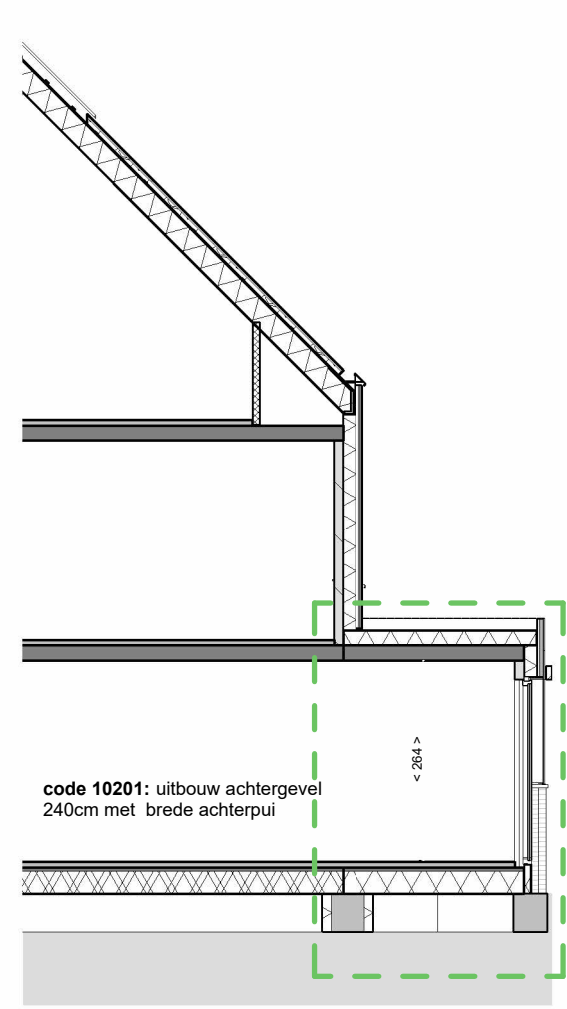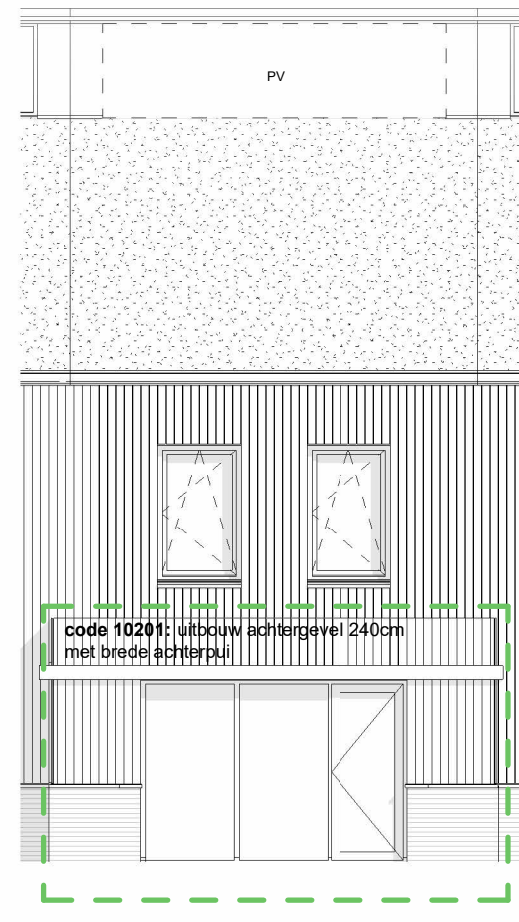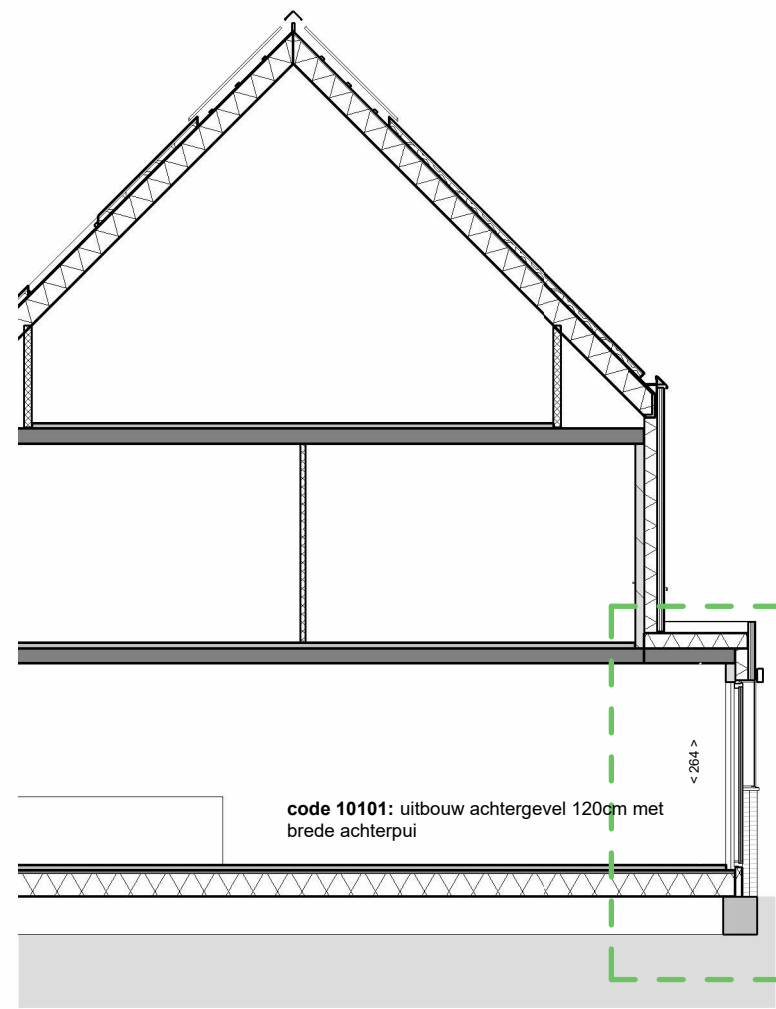
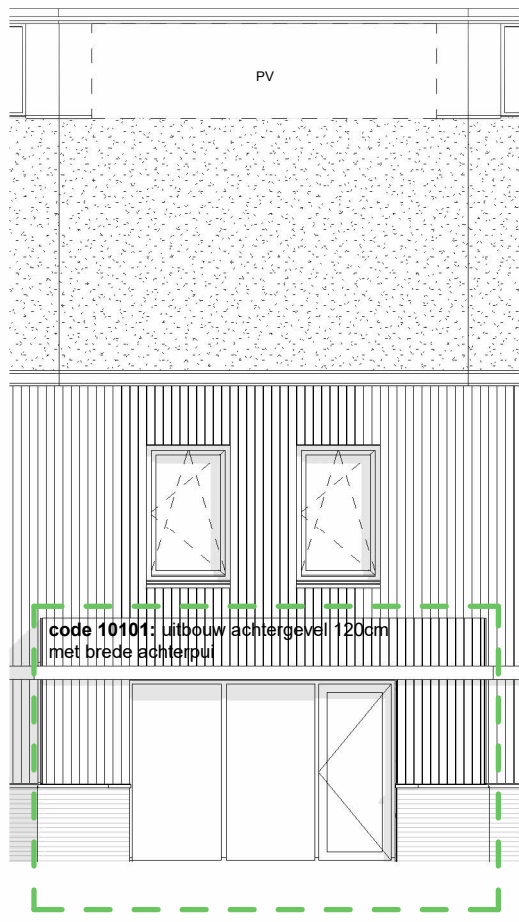


achtergevel

doorsnede

achtergevel

doorsnede

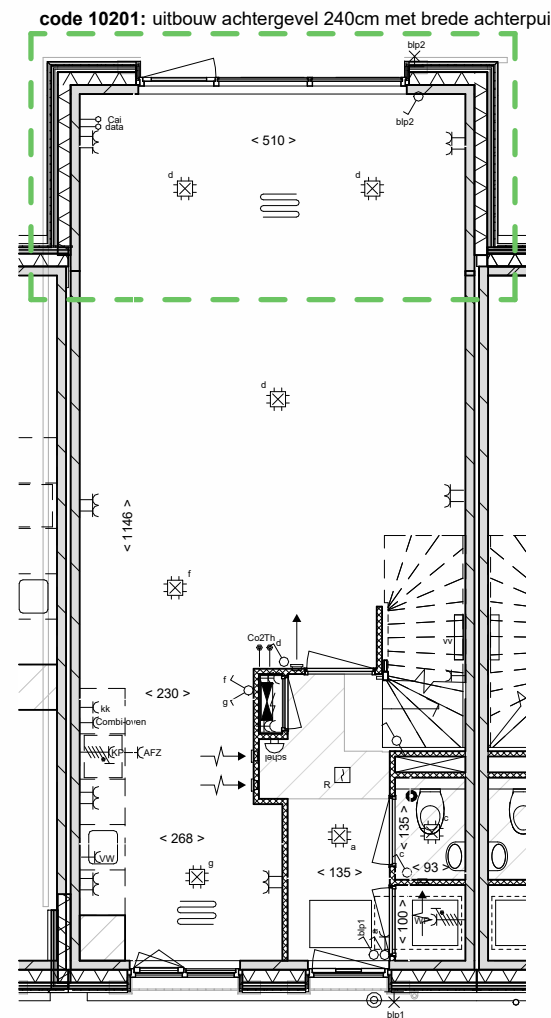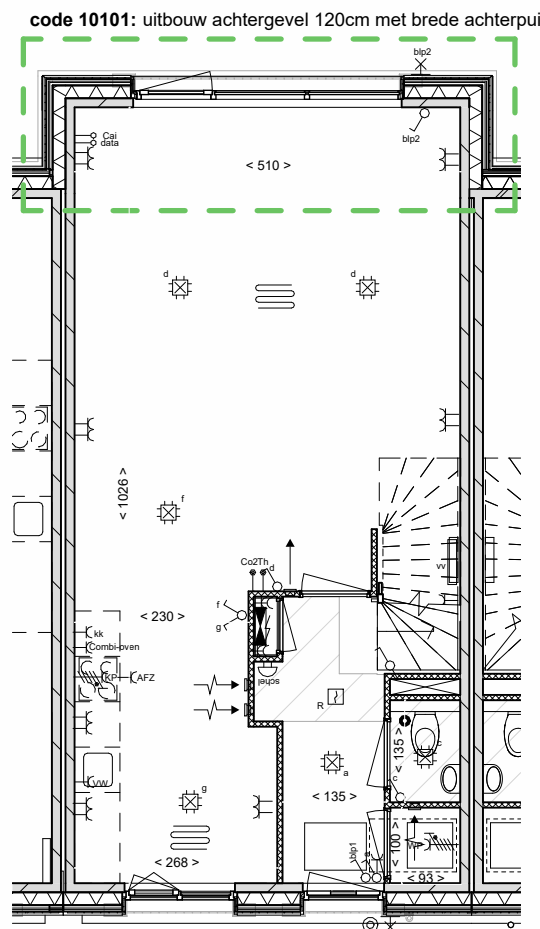

begane grond

begane grond

