




begane grond

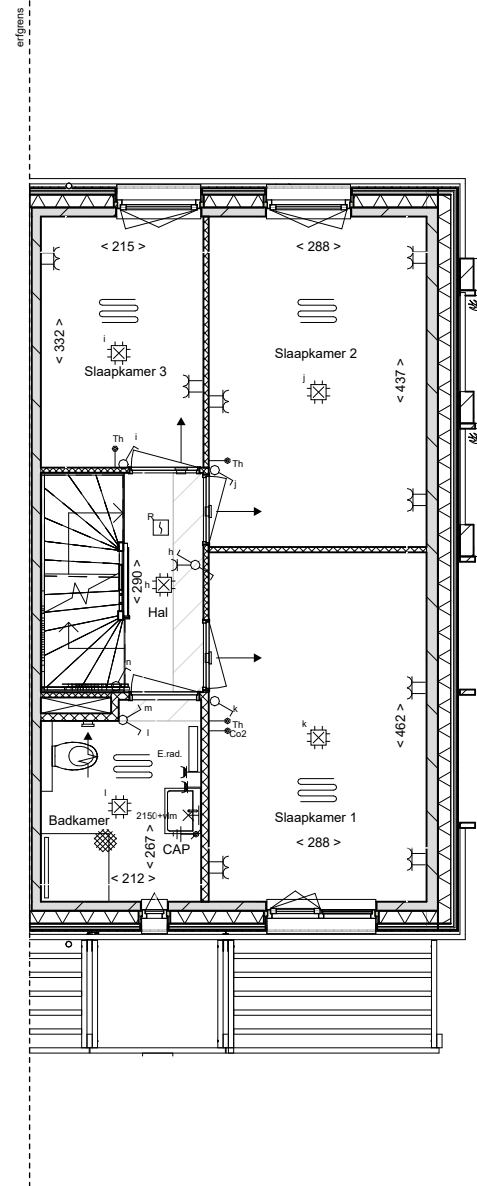


eerste verdieping

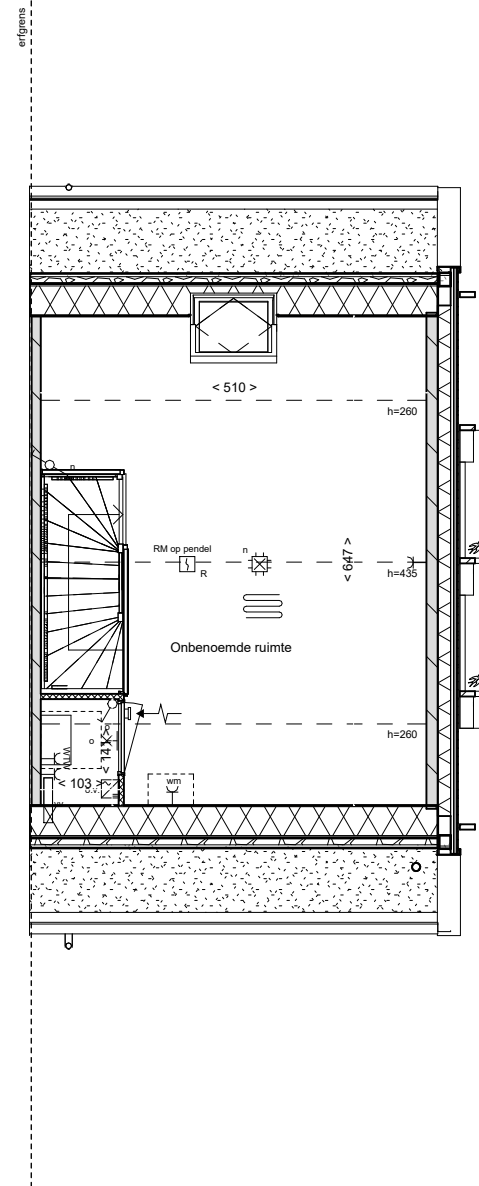


zolder

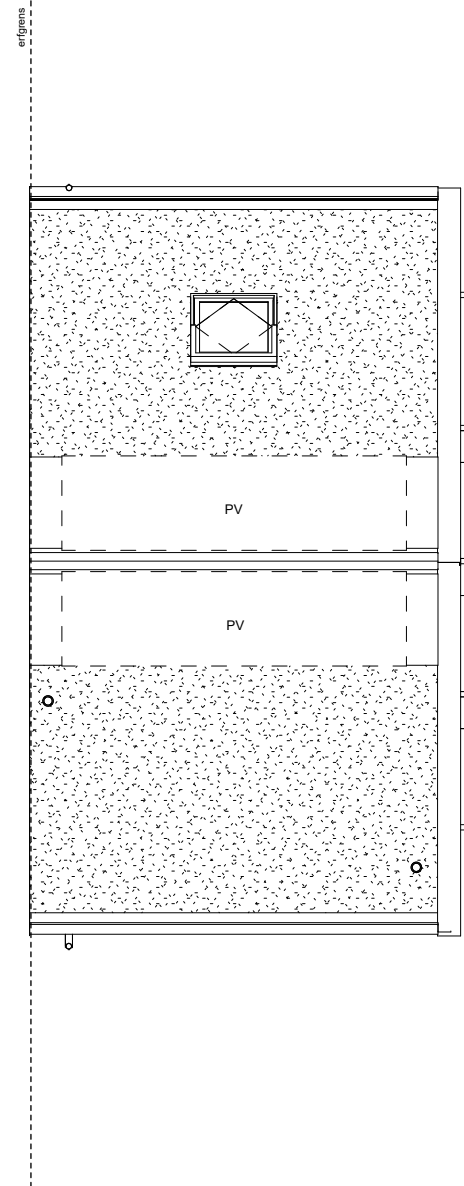


dakaanzicht

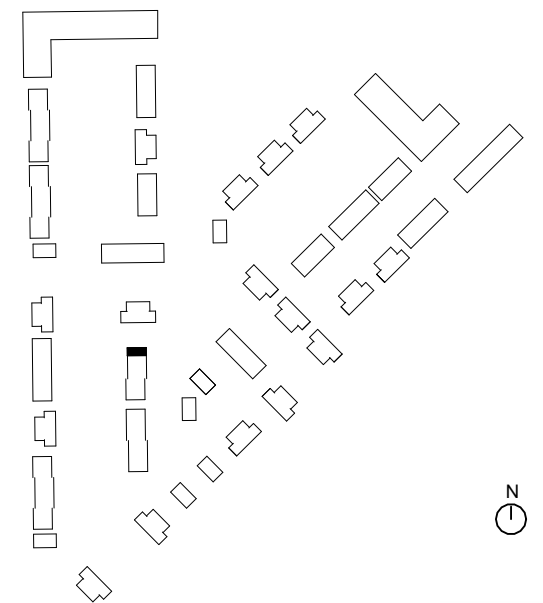


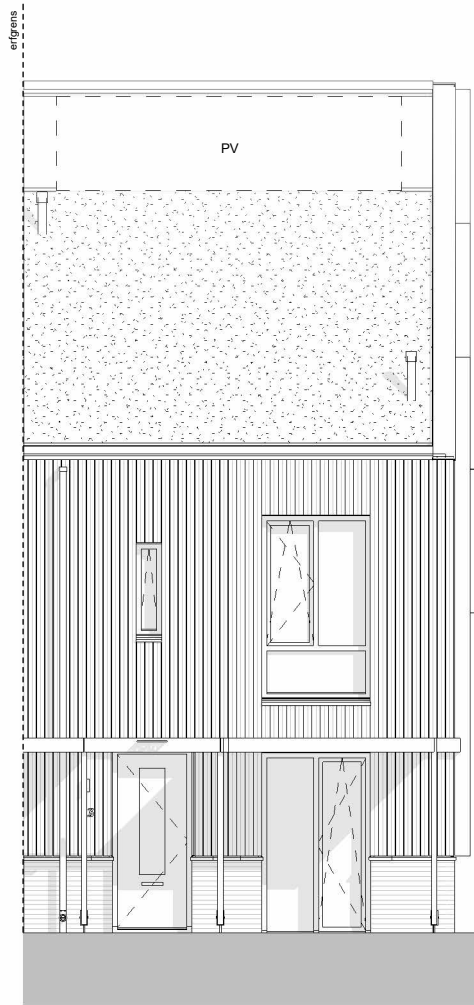


voorgevel

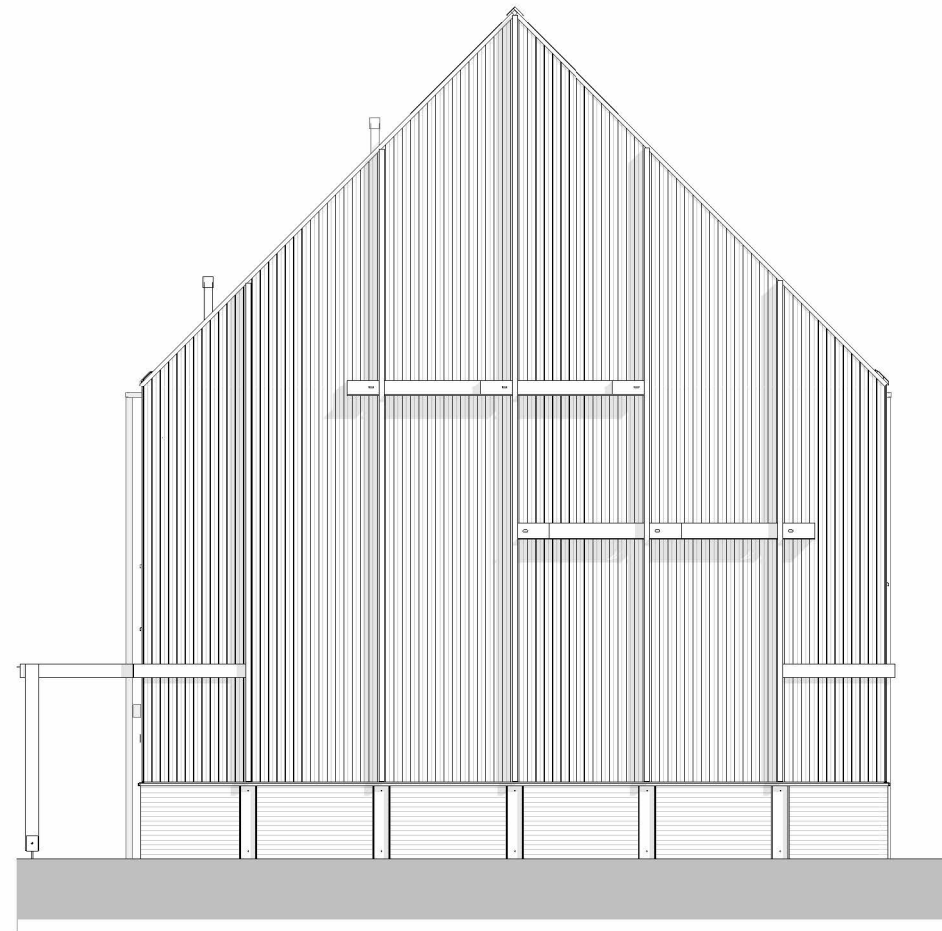


kopgevel gierzwaluw kasten

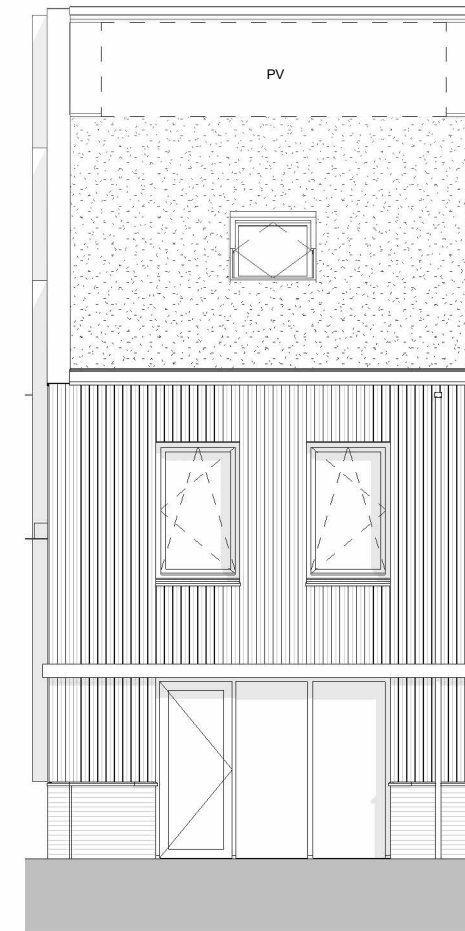

achtergevel

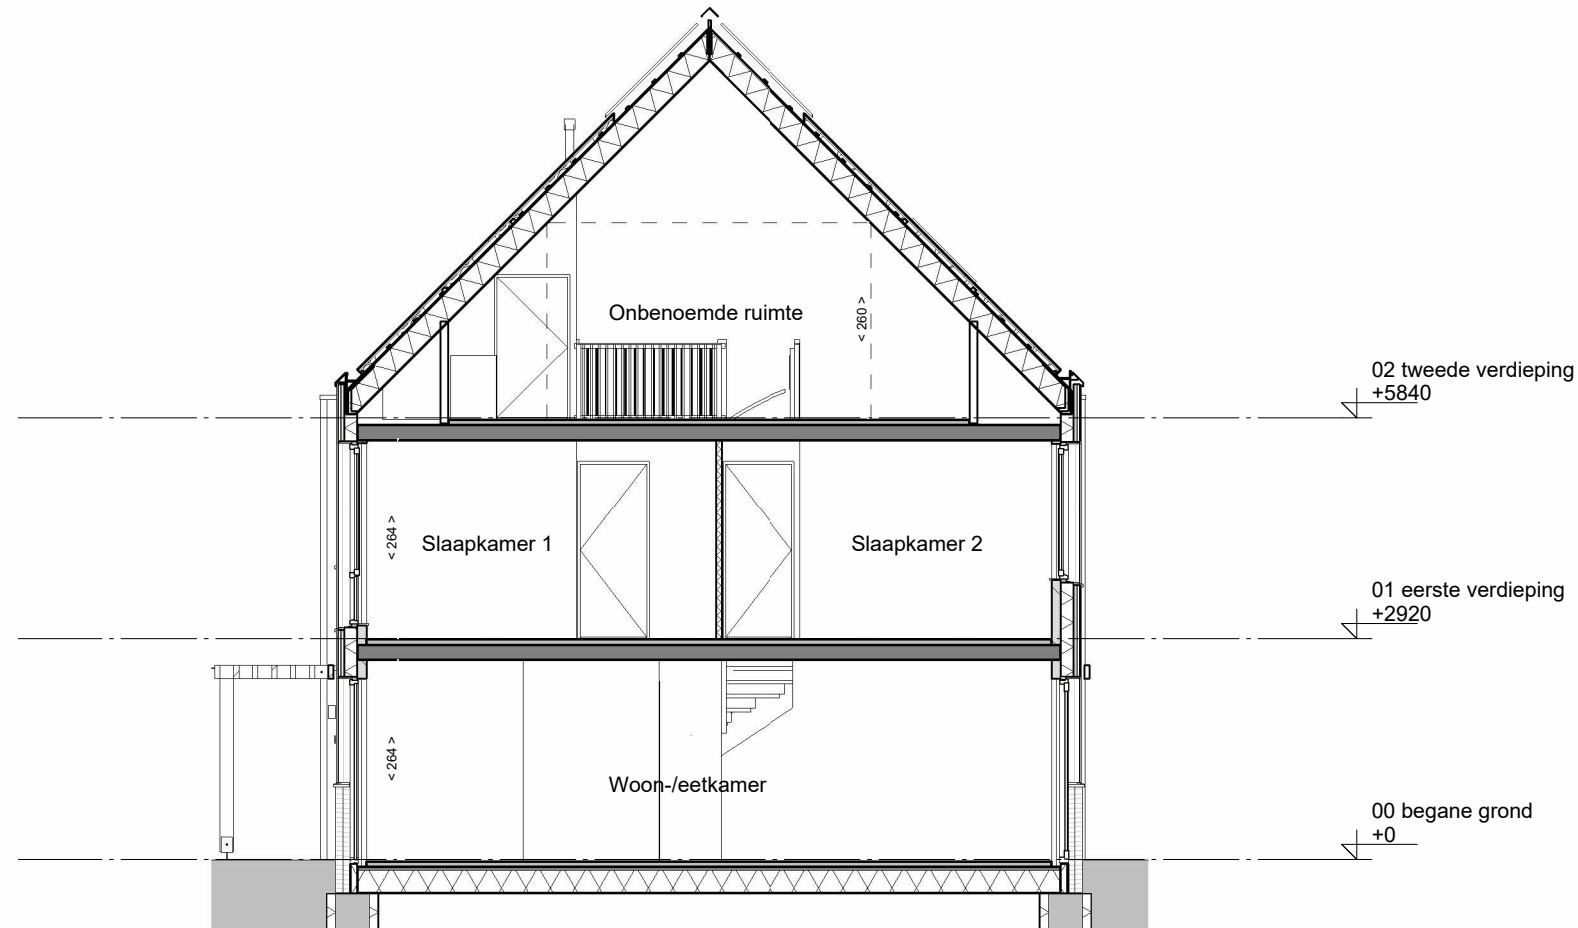


doorsnede

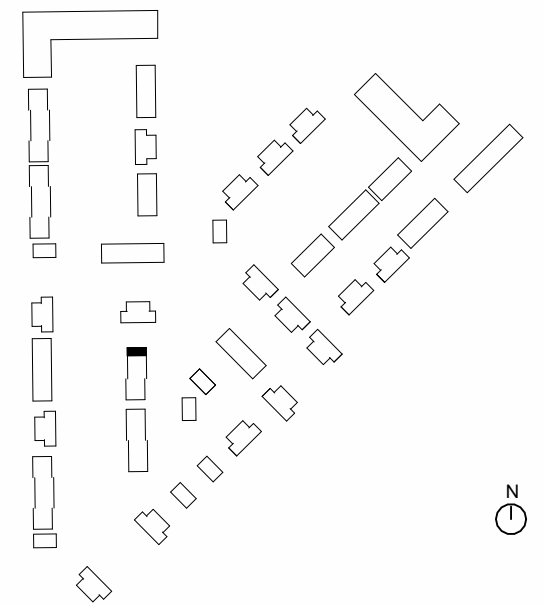


Omschrijving
Gevelaanzichten en doorsneden


Onderdeel Verkooptekening	70	tekeningnummer VK-070-2	getekend 24-09-2024	schaal 1 : 100	formaat A3
------------------------------	----	----------------------------	------------------------	-------------------	---------------

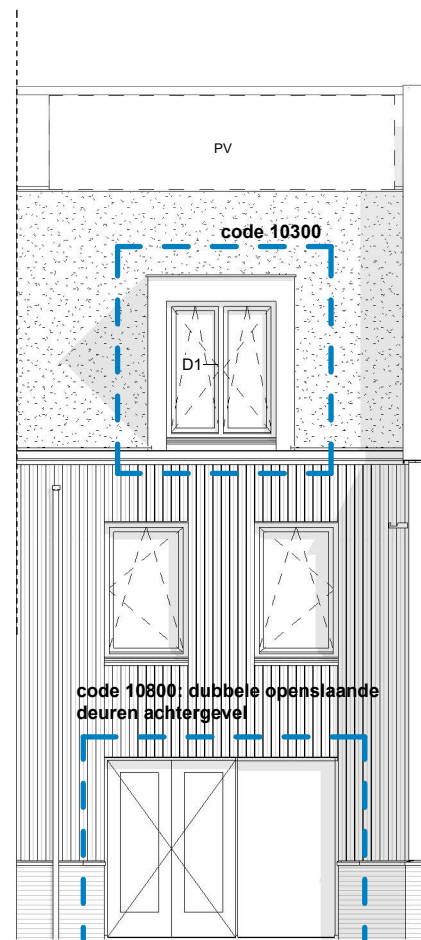


achtergevel

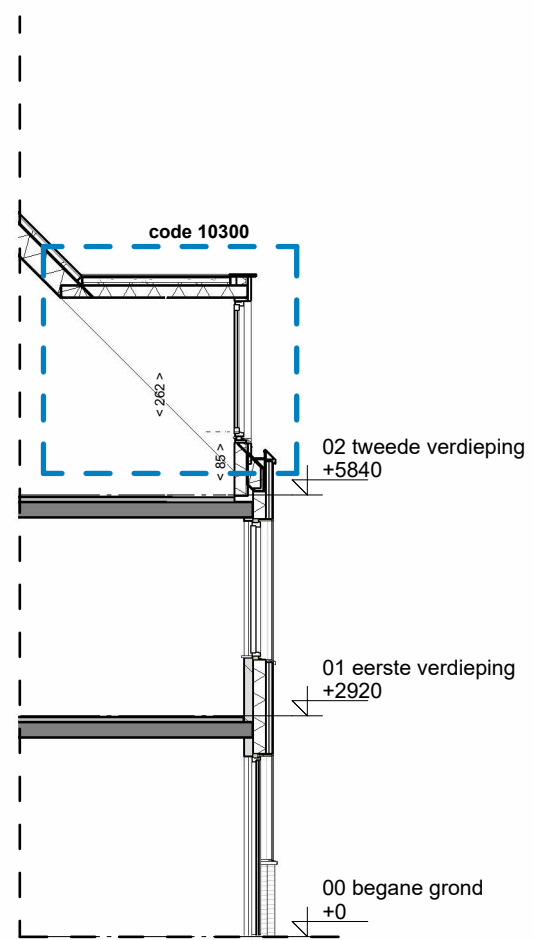


doorsnede

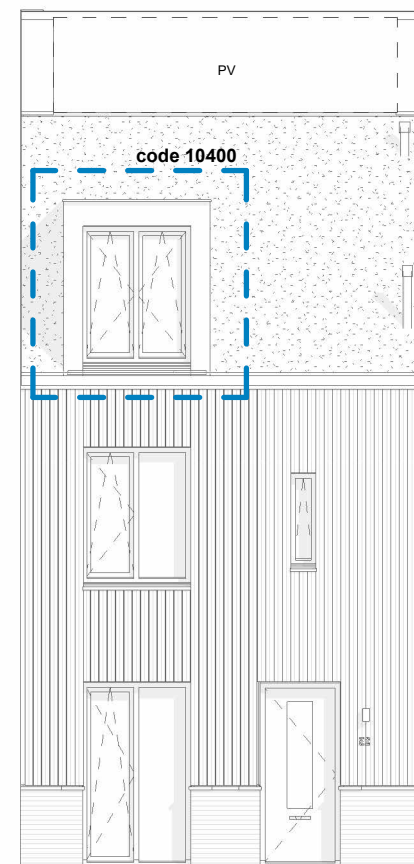

voorgevel

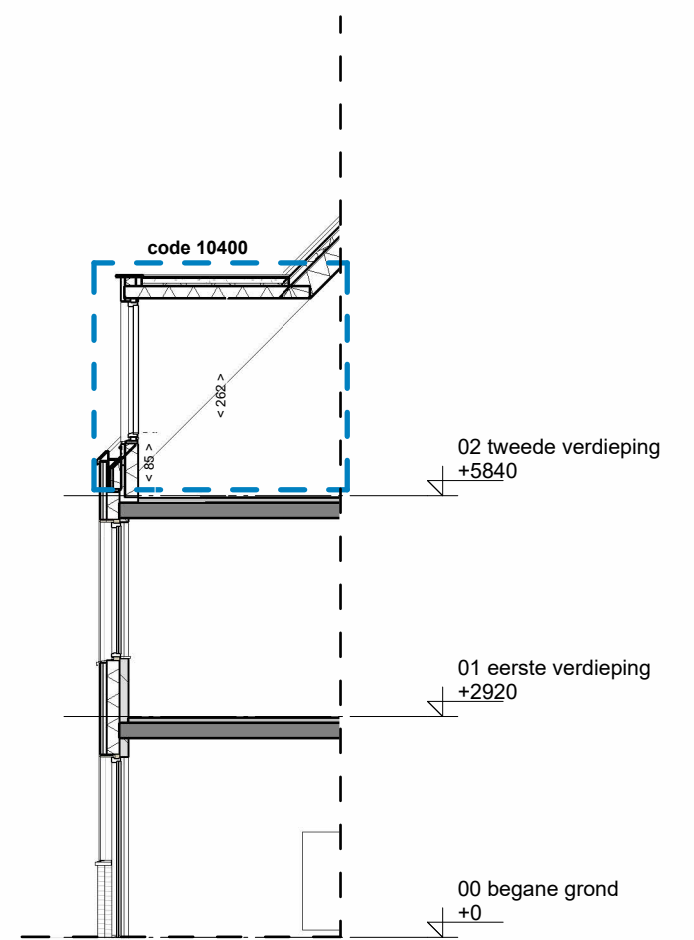


doorsnede

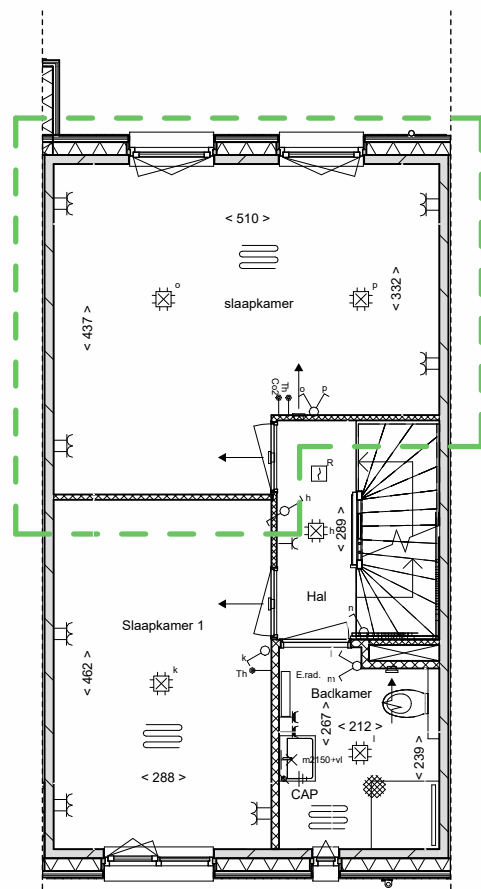


eerste verdieping

code 12100: slaapkamers samenvoegen

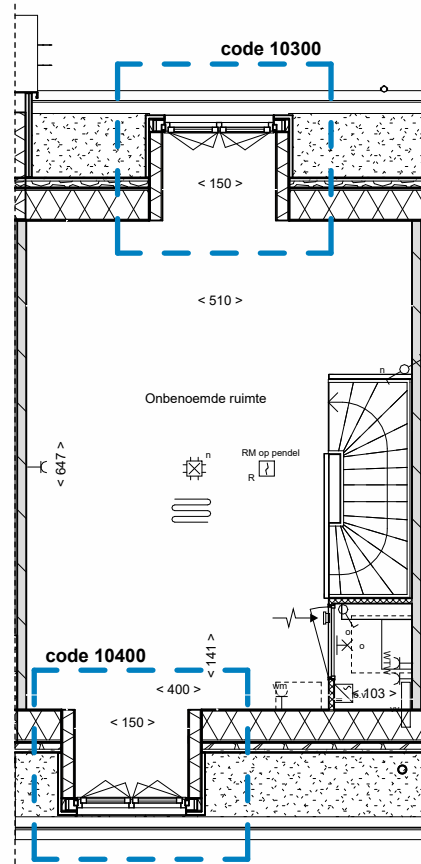


tweede verdieping

code 10300: dakkapel achtergevel
code 10400: dakkapel voorgevel

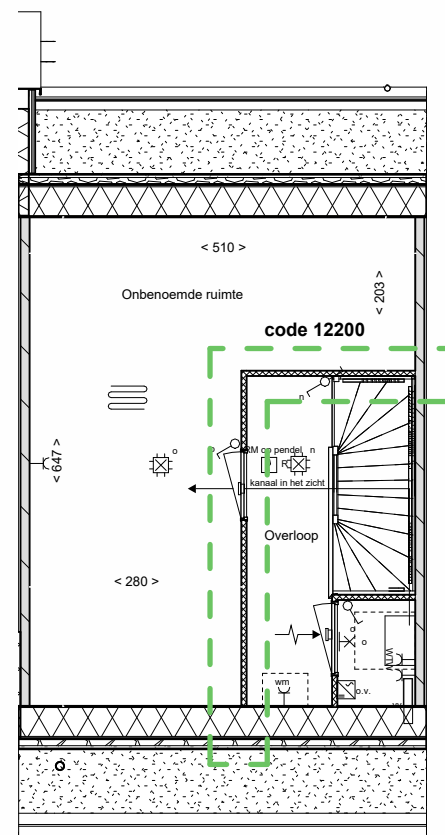

tweede verdieping


code 12200: zolderindeling

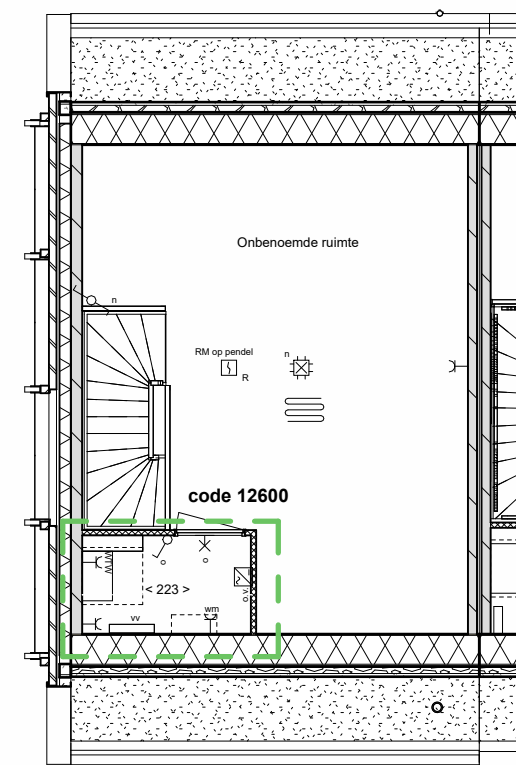

tweede verdieping





code 12600: grote technische ruimte

NB:
Kopersopties slechts ter indicatie van de extra ruimte en bijbehorende gevelopeningen; materialisatie van de gevel (hout of metselwerk, veranda of luifel) wijkt mogelijk af van uw bouwnummer.

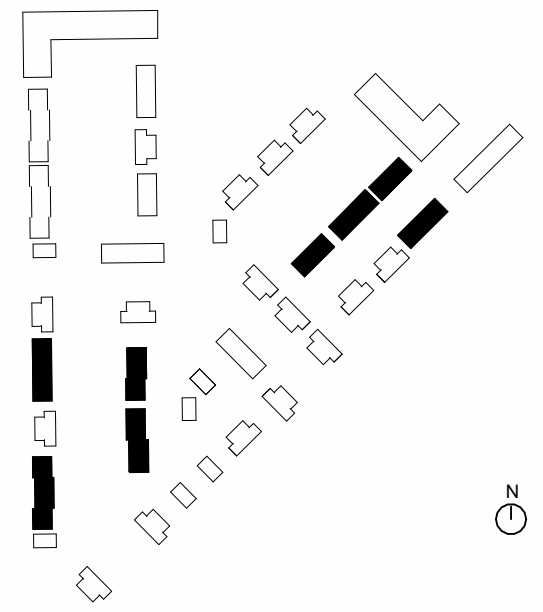

Omschrijving
Kopersopties

Onderdeel	tekeningnummer		
Verkooptekening	VK-020-3		
Bouwnummer(s)	getekend	schaal	formaat
19 t/m 33, 70 t/m 80	24-09-2024	1 : 100	A3

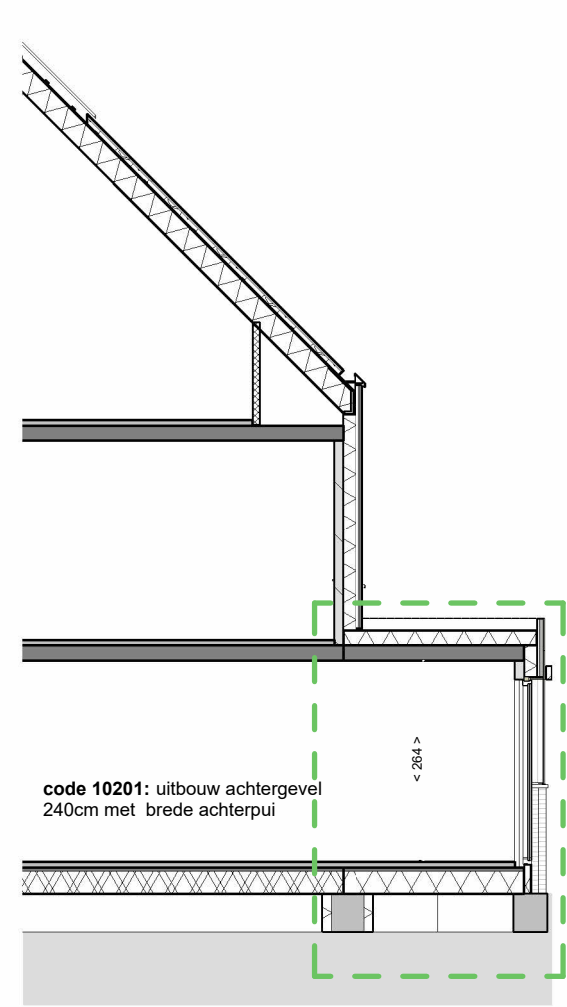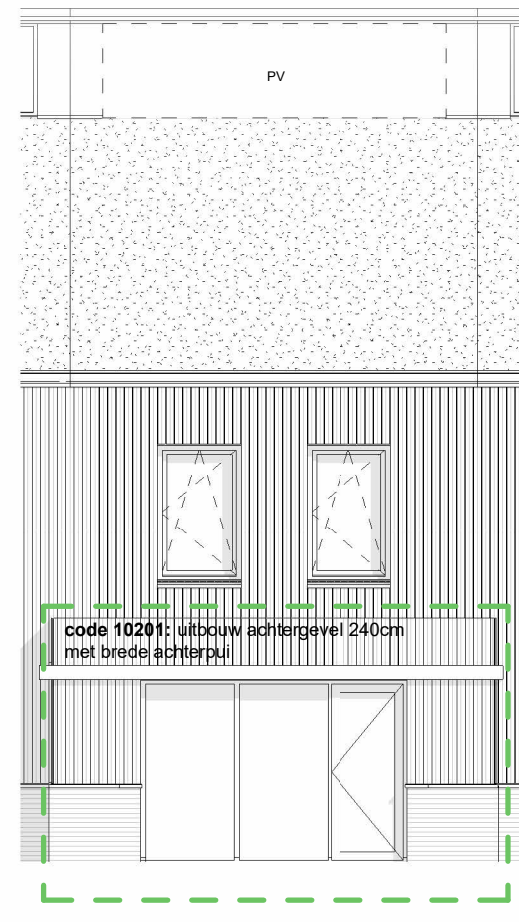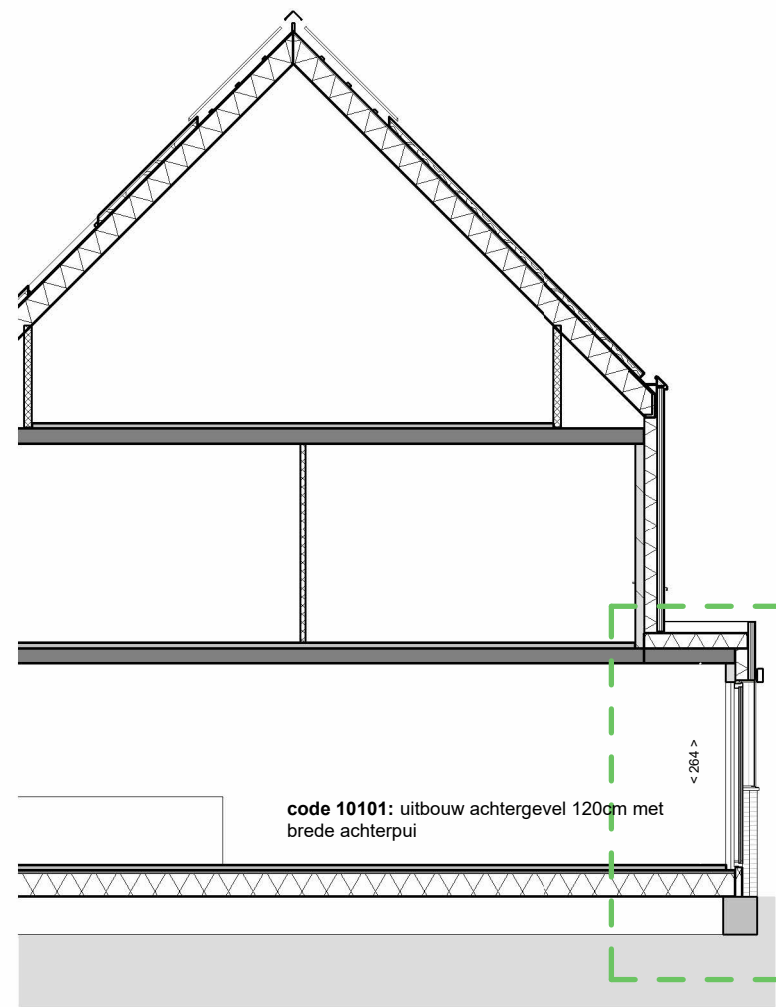
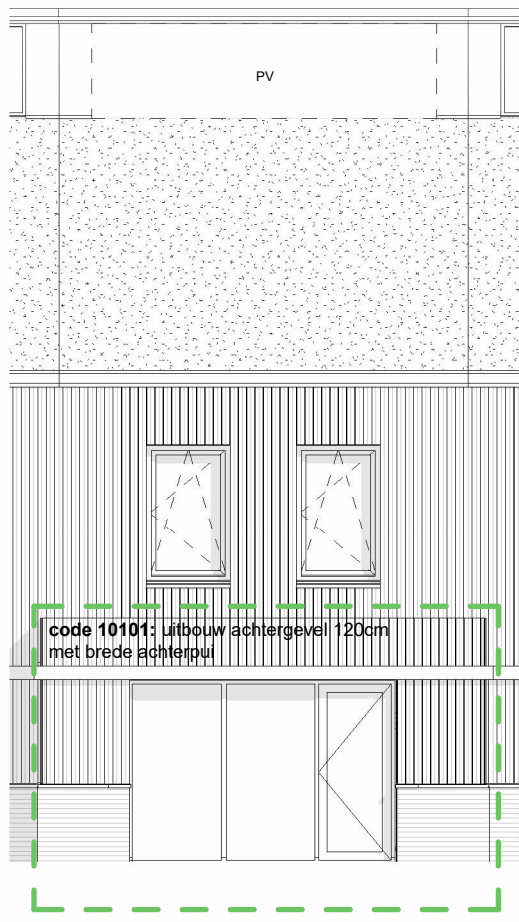


achtergevel

doorsnede

achtergevel

doorsnede

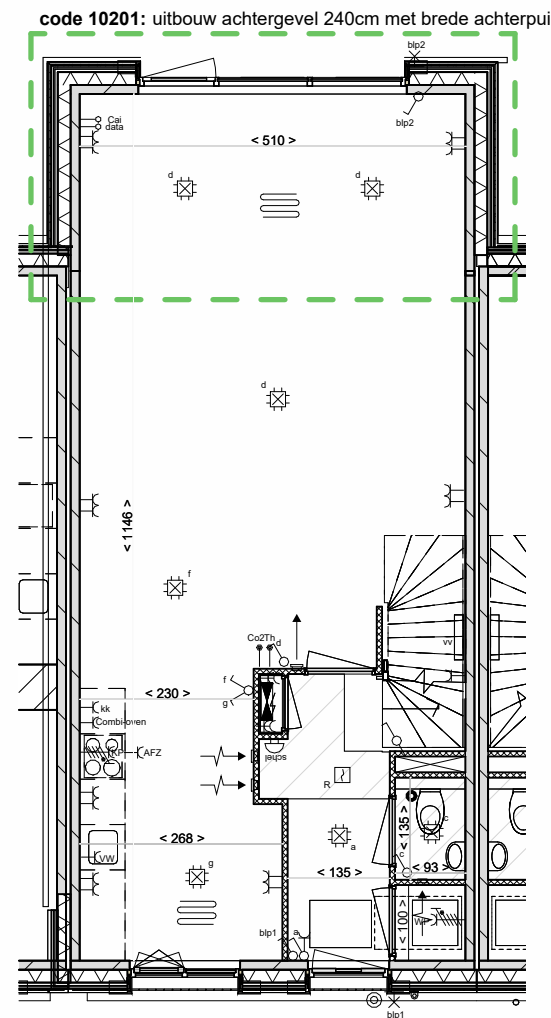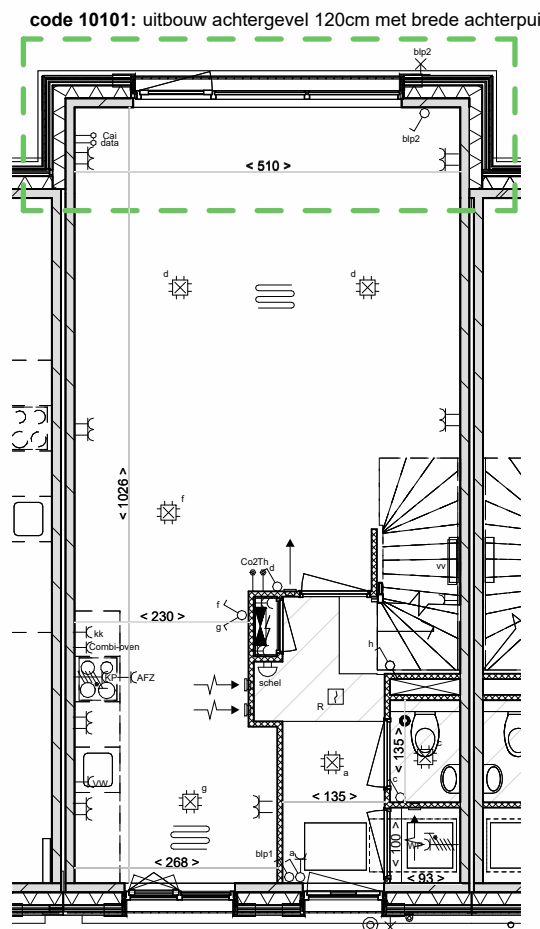

begane grond

begane grond

