




begane grond

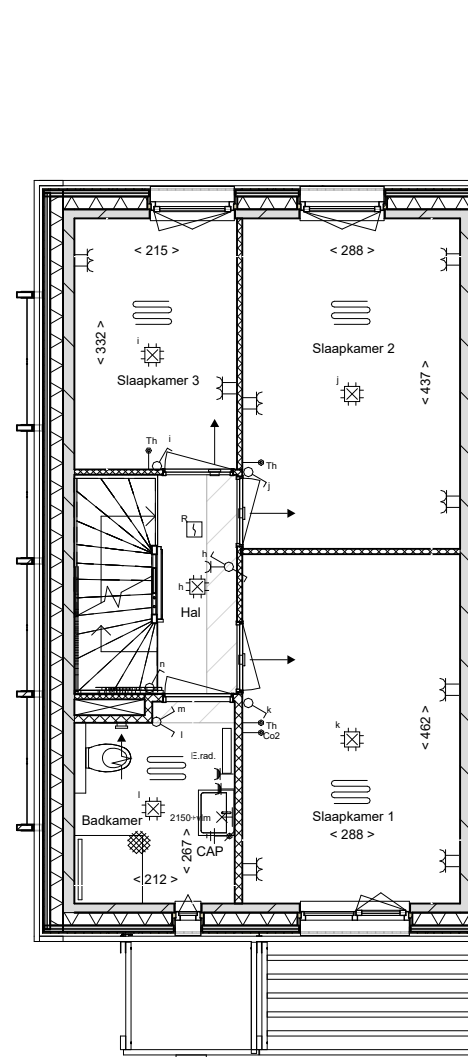


eerste verdieping

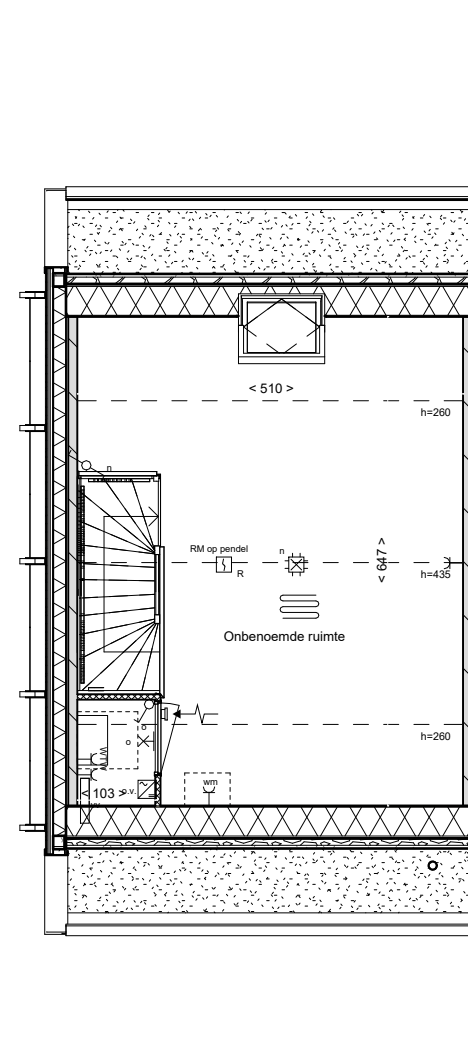


zolder

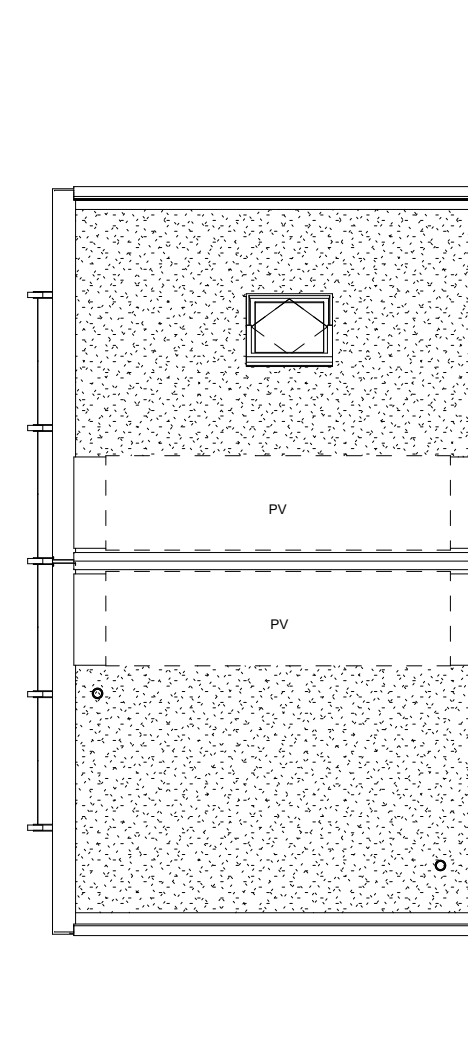


dakaanzicht

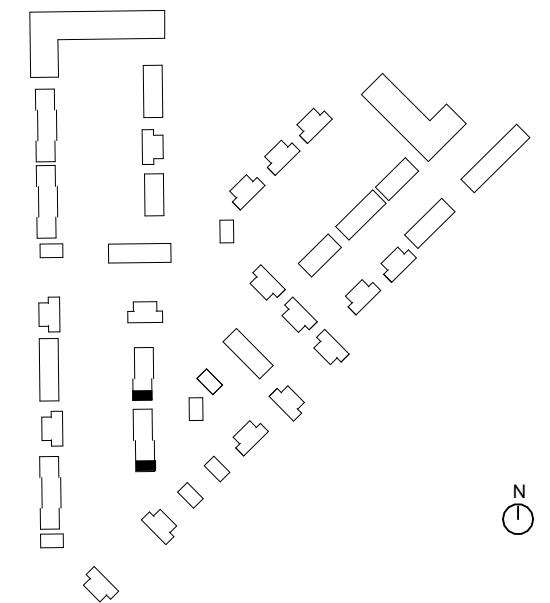


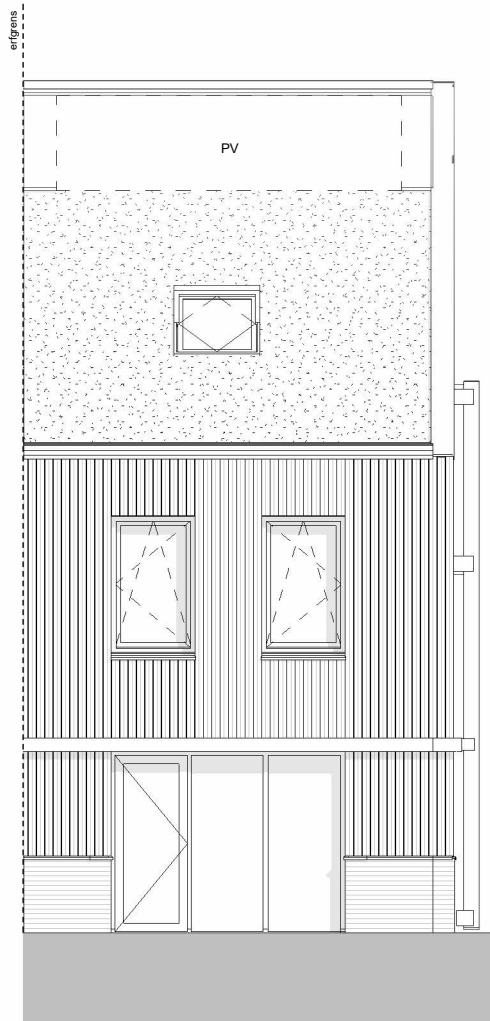


achtergevel

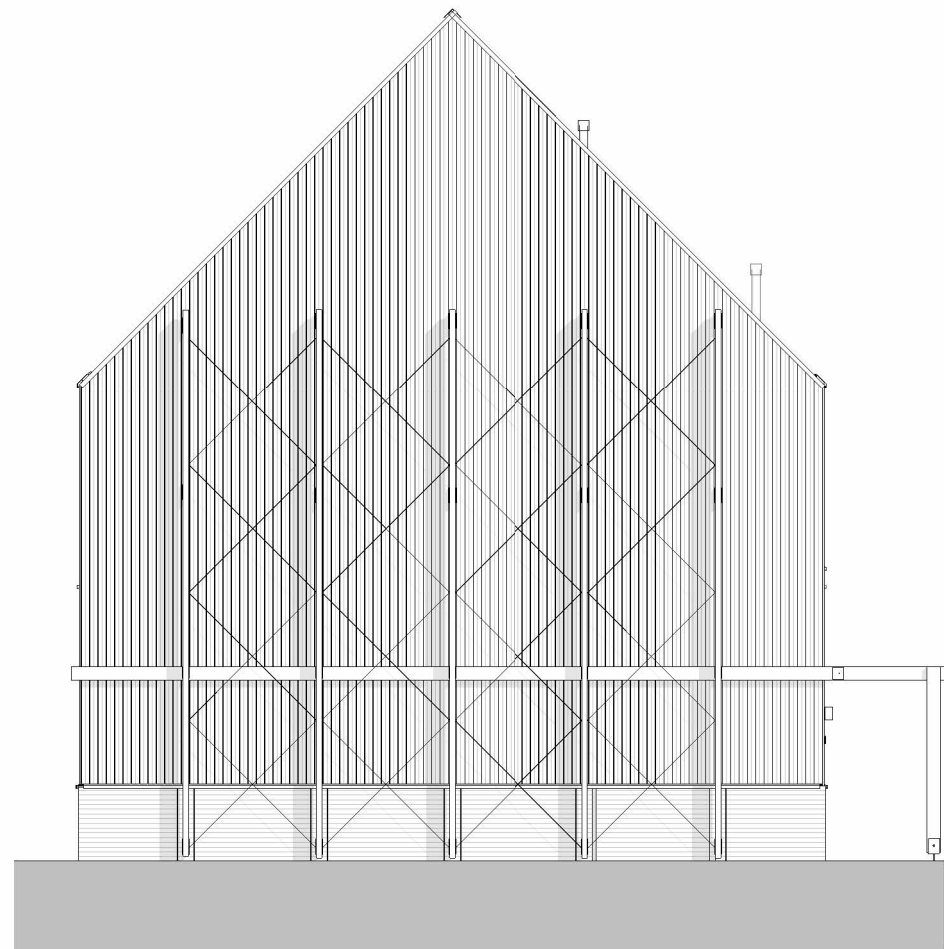


kopgevel met voorziening voor koele kop

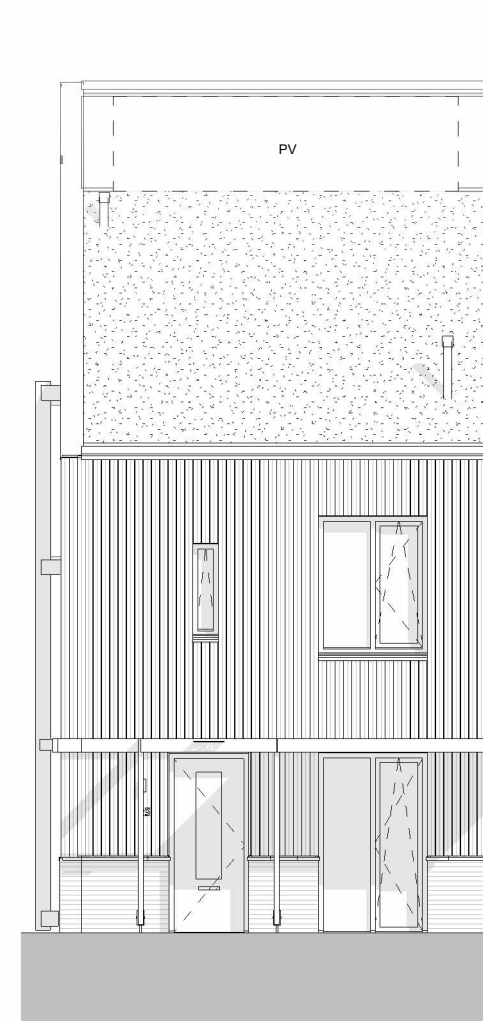

voorgevel

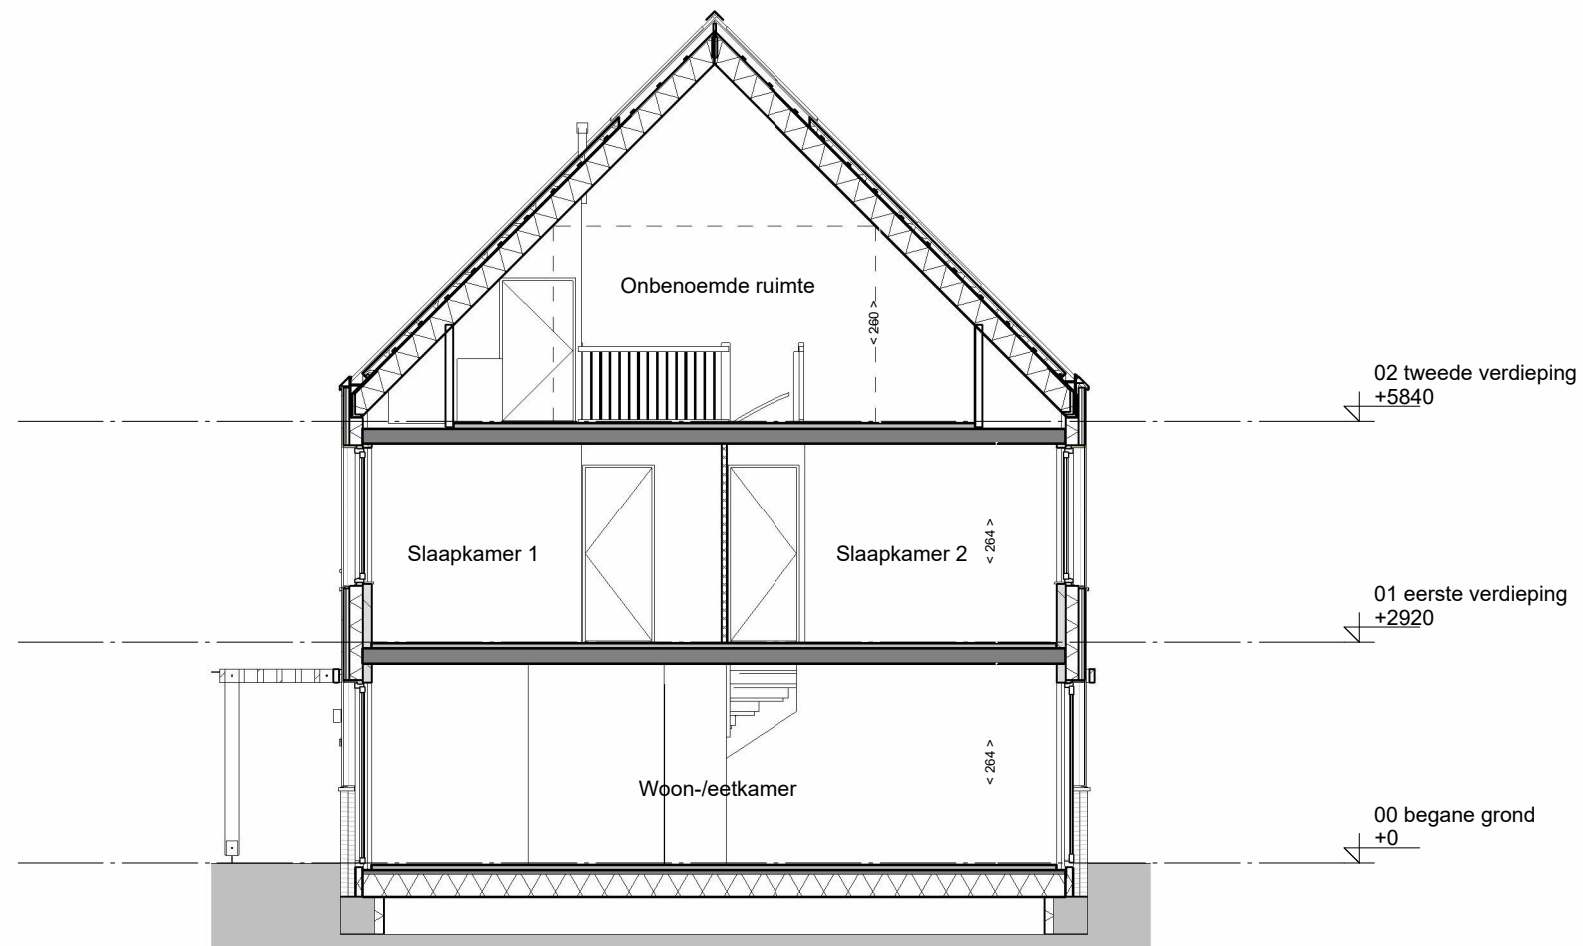


doorsnede

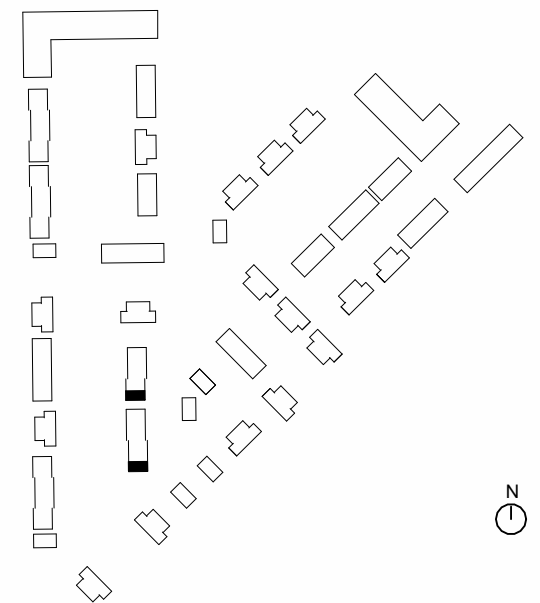


Omschrijving
Gevelaanzichten en doorsneden


Onderdeel Verkooptekening	tekeningnummer VK-074-2	getekend 24-09-2024	schaal 1 : 100	formaat A3
Bouwnummer(s) 74 & 80				

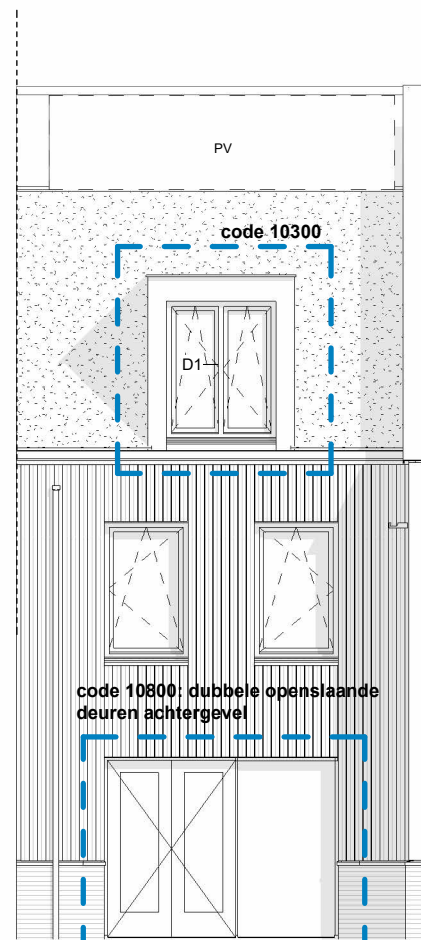


achtergevel

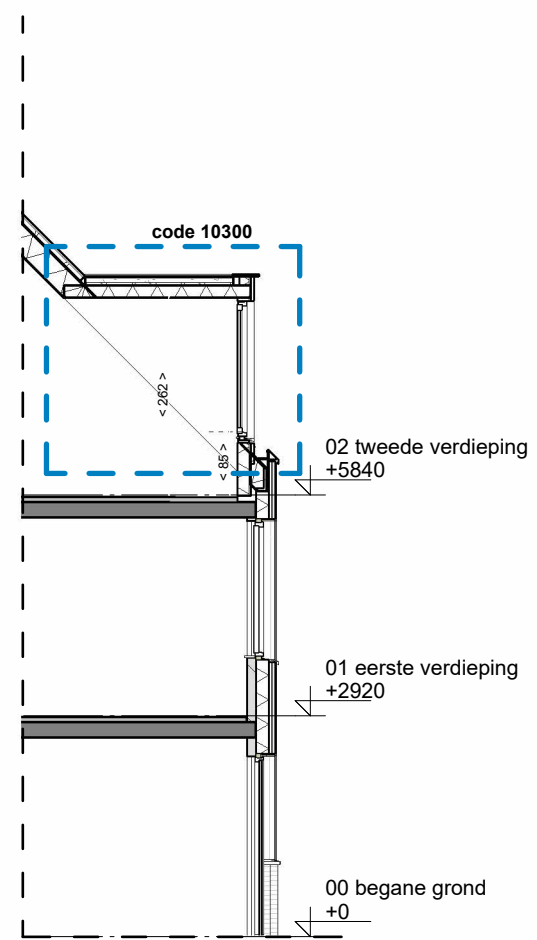


doorsnede

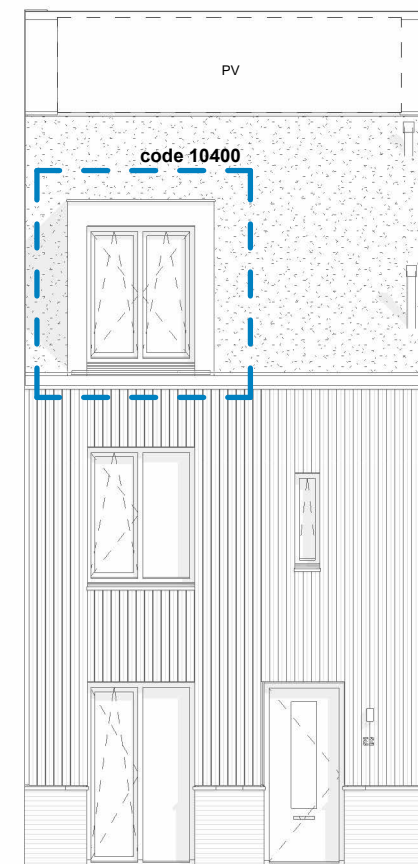

voorgevel

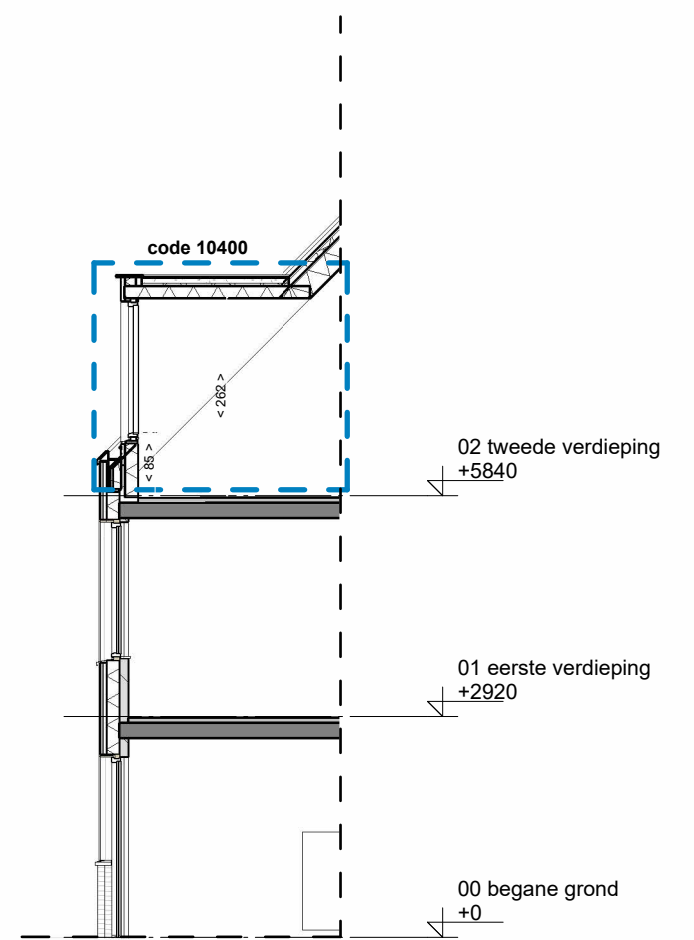


doorsnede

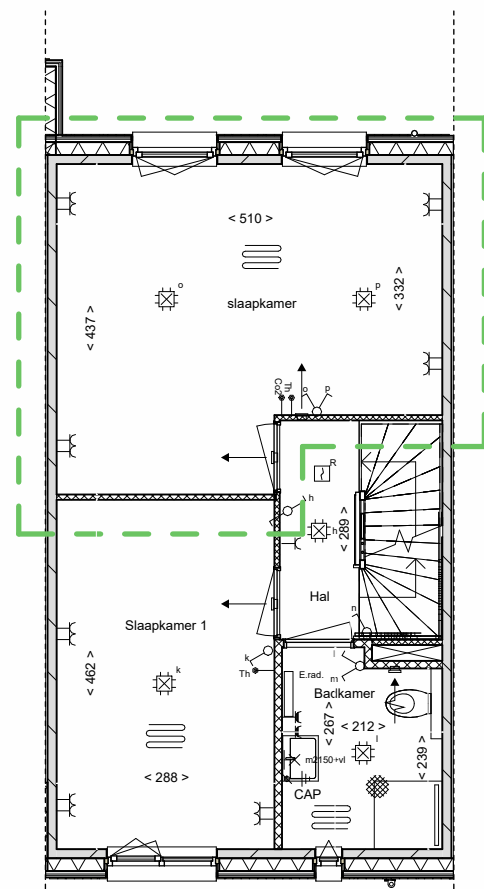


eerste verdieping

code 12100: slaapkamers samenvoegen

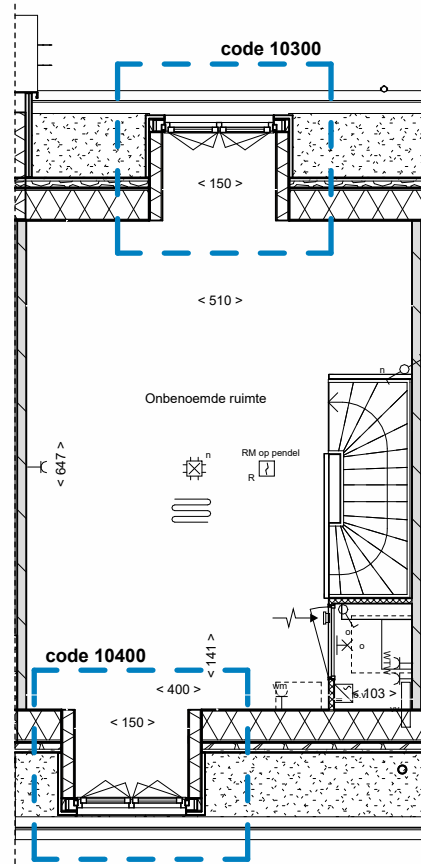


tweede verdieping

code 10300: dakkapel achtergevel
code 10400: dakkapel voorgevel

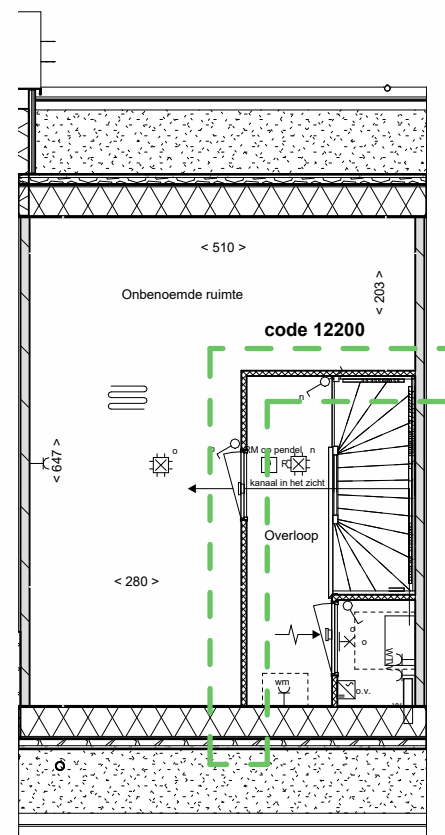

tweede verdieping


code 12200: zolderindeling




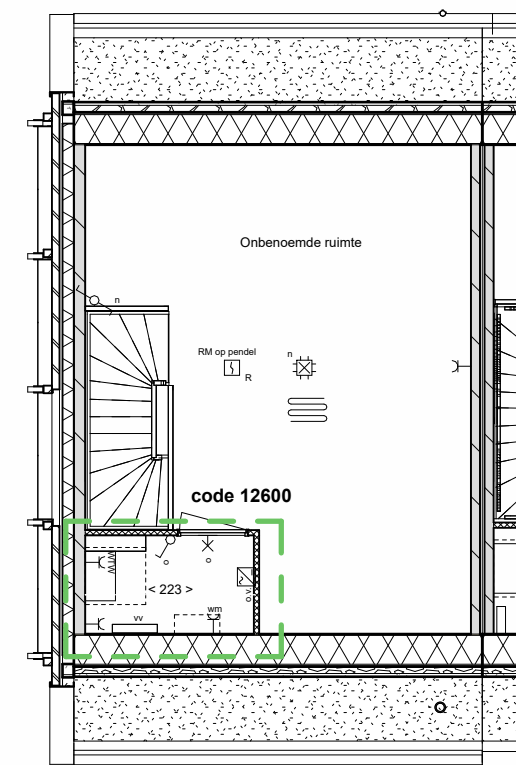


tweede verdieping

code 12600: grote technische ruimte

NB:
Kopersopties slechts ter indicatie van de extra ruimte en bijbehorende gevelopeningen; materialisatie van de gevel (hout of metselwerk, veranda of luifel) wijkt mogelijk af van uw bouwnummer.

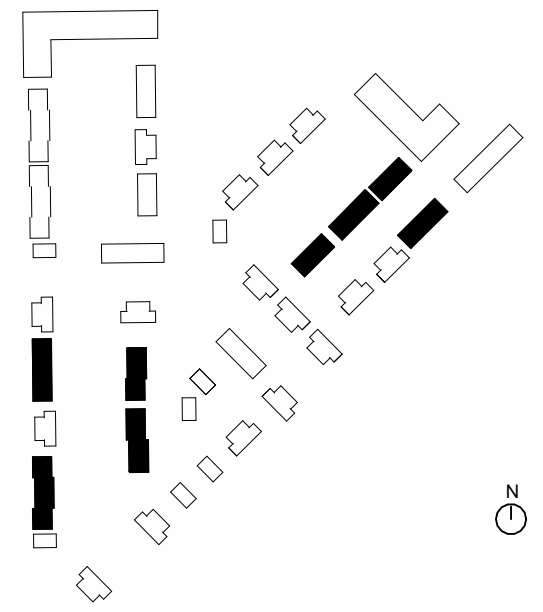

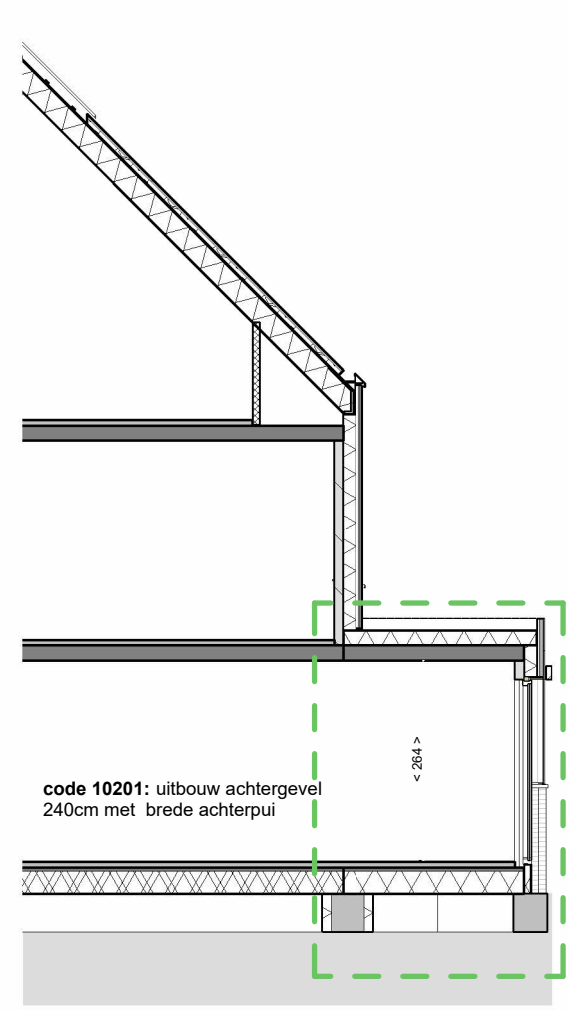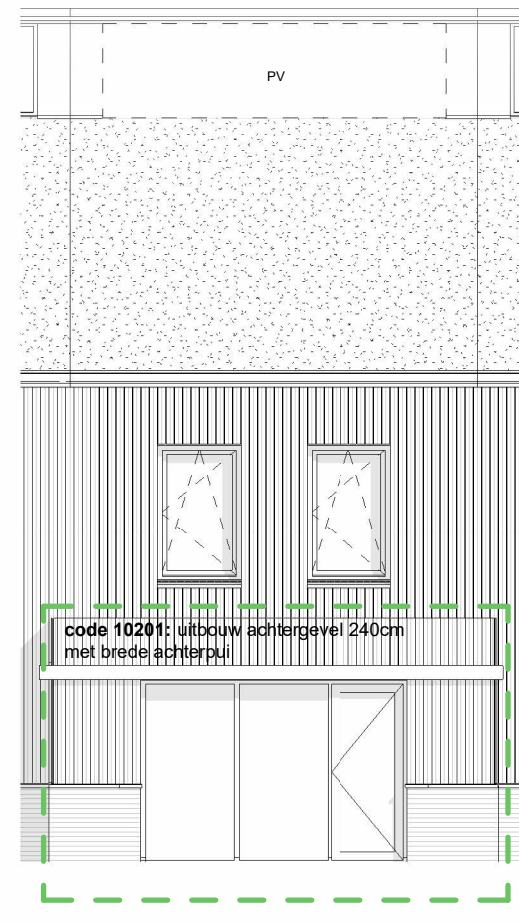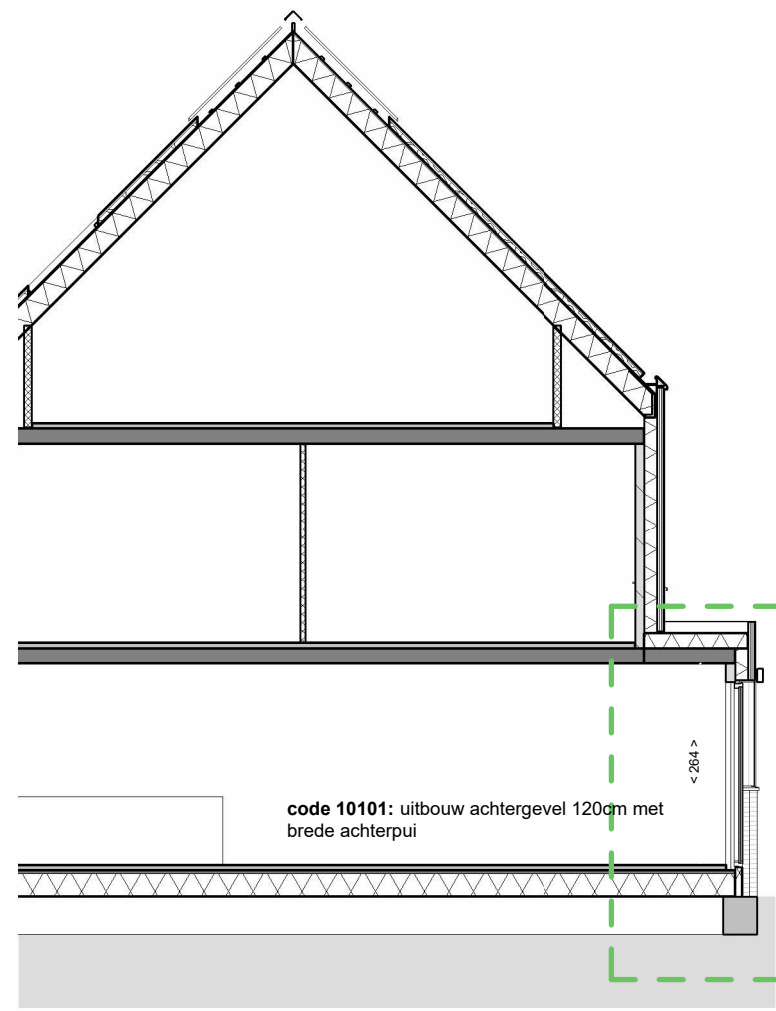
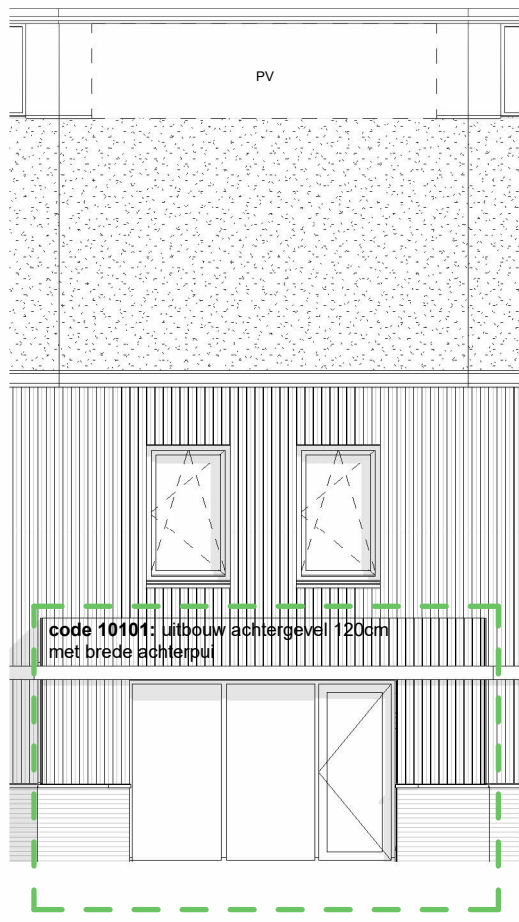


achtergevel

doorsnede

achtergevel

doorsnede

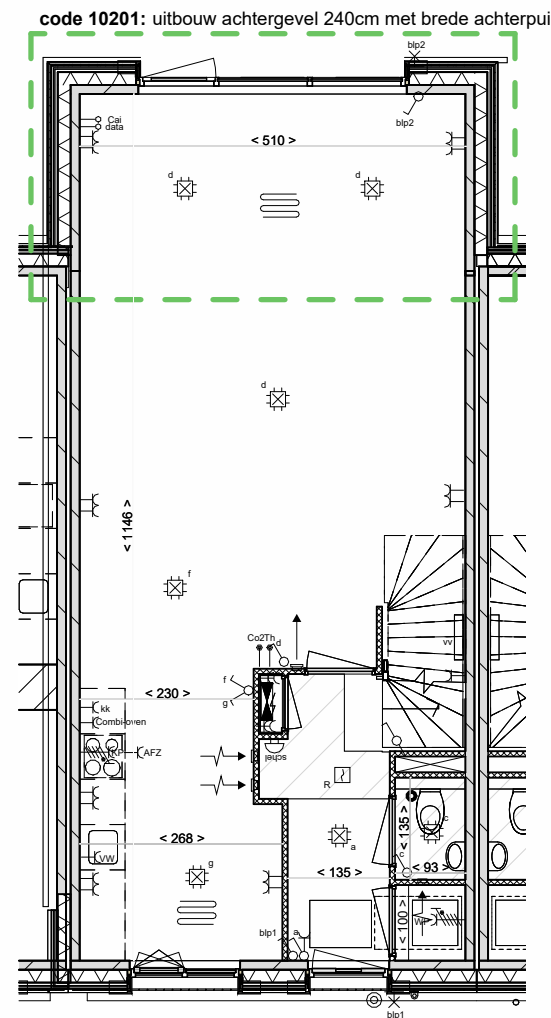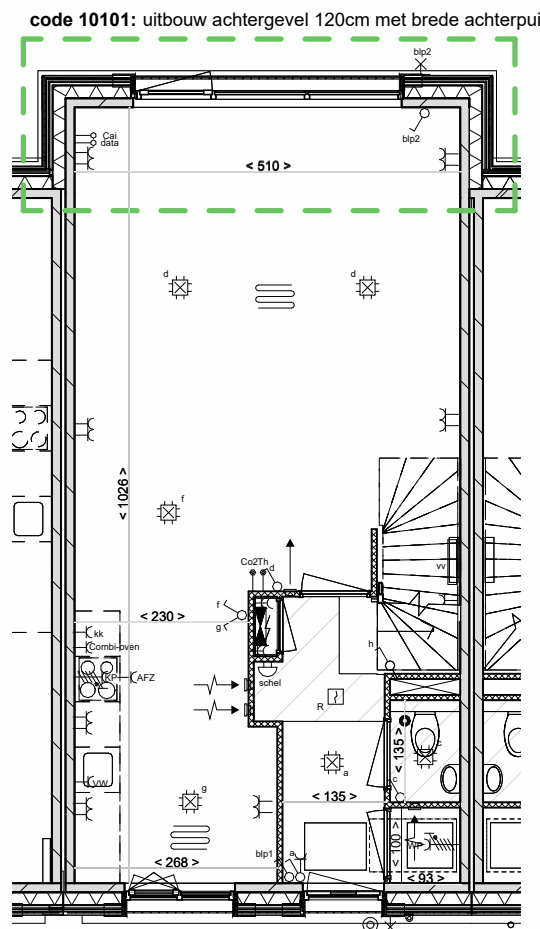

begane grond

begane grond

