




begane grond

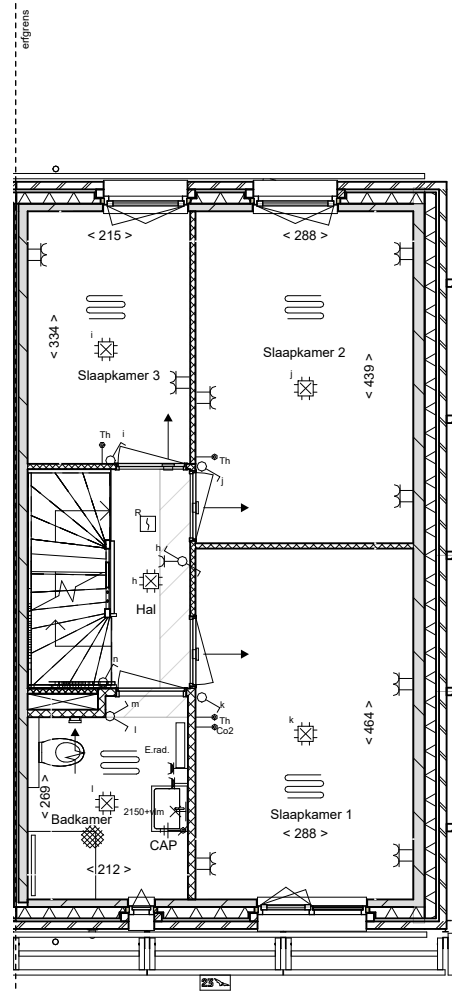


eerste verdieping

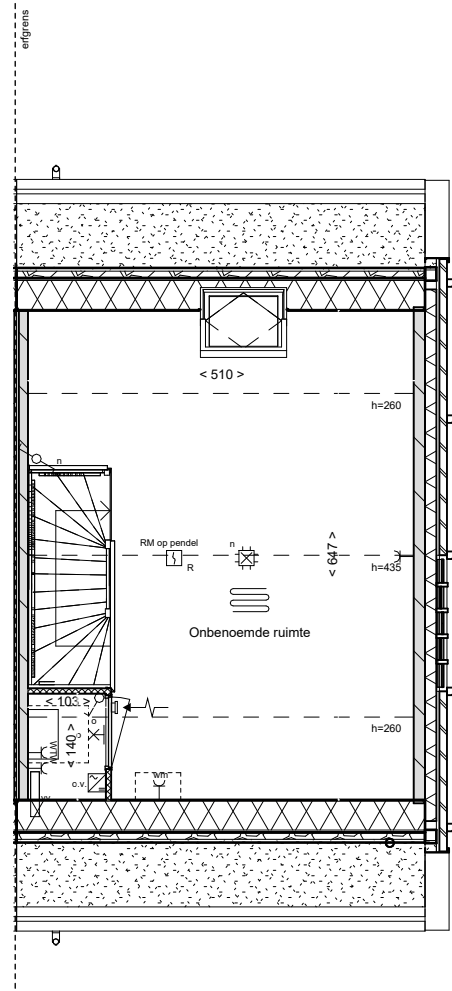


zolder

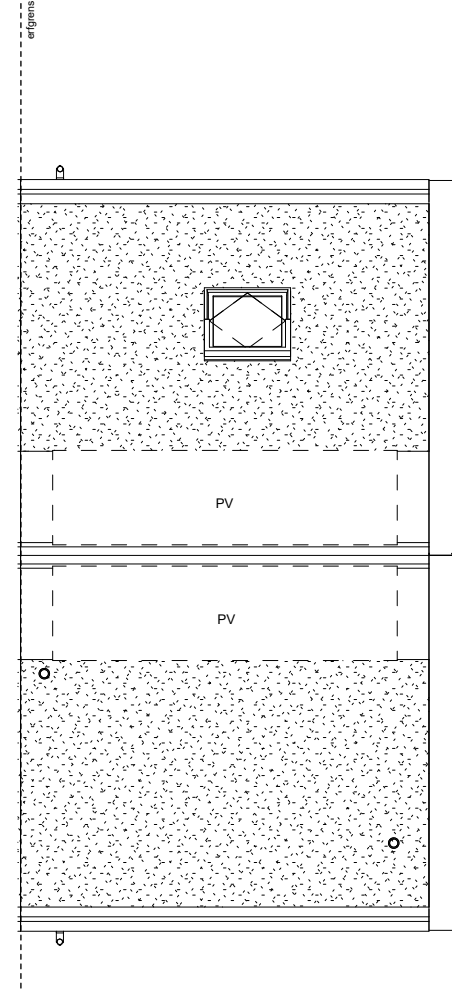


dakaanzicht

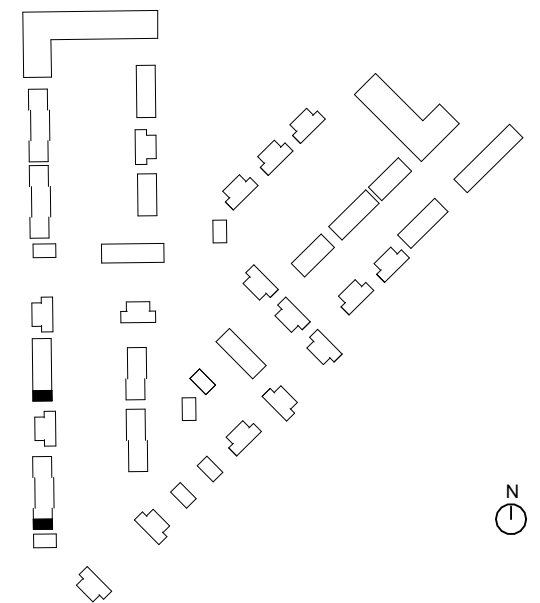


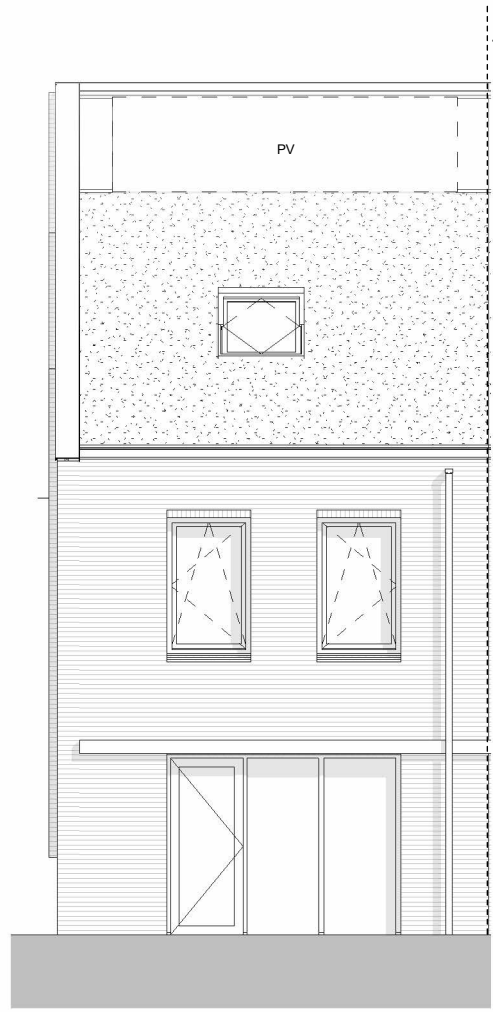


achtergevel

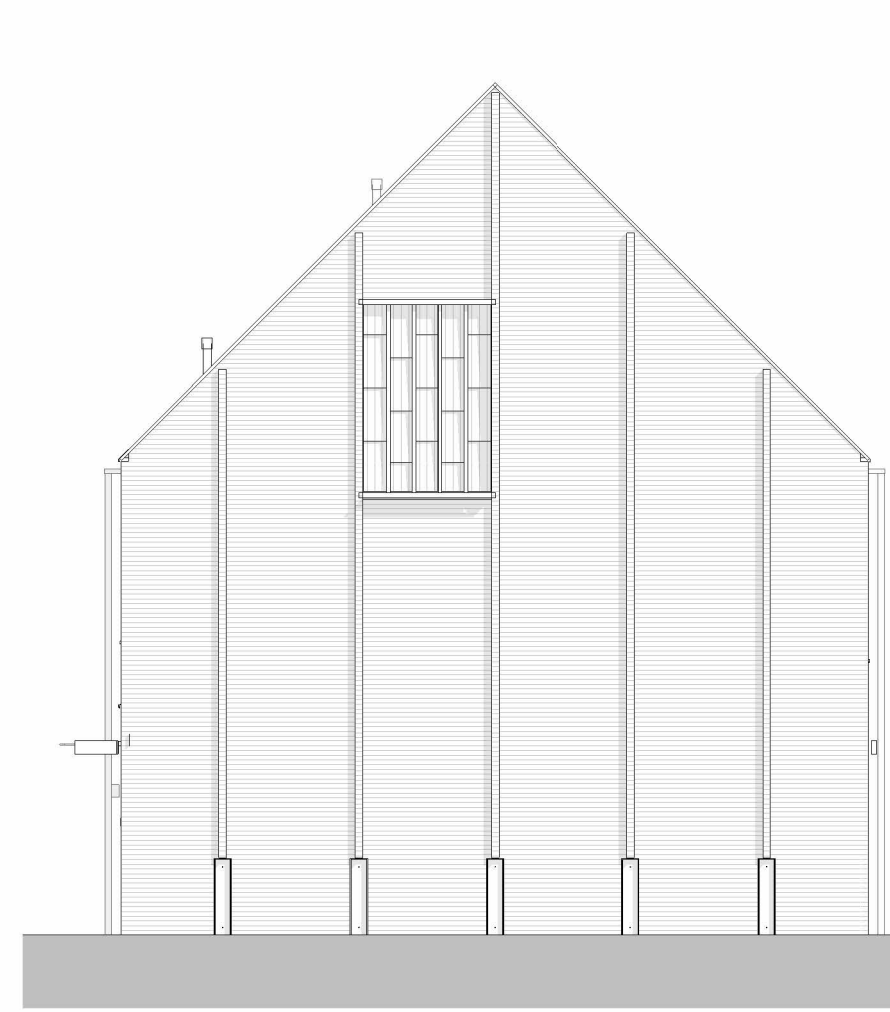


kopgevel met vloermuiskasten

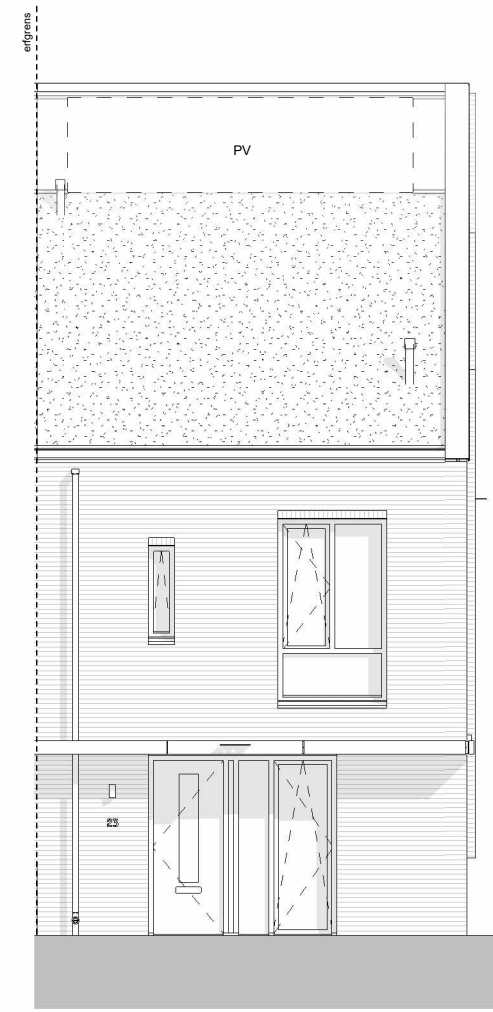

voorgevel

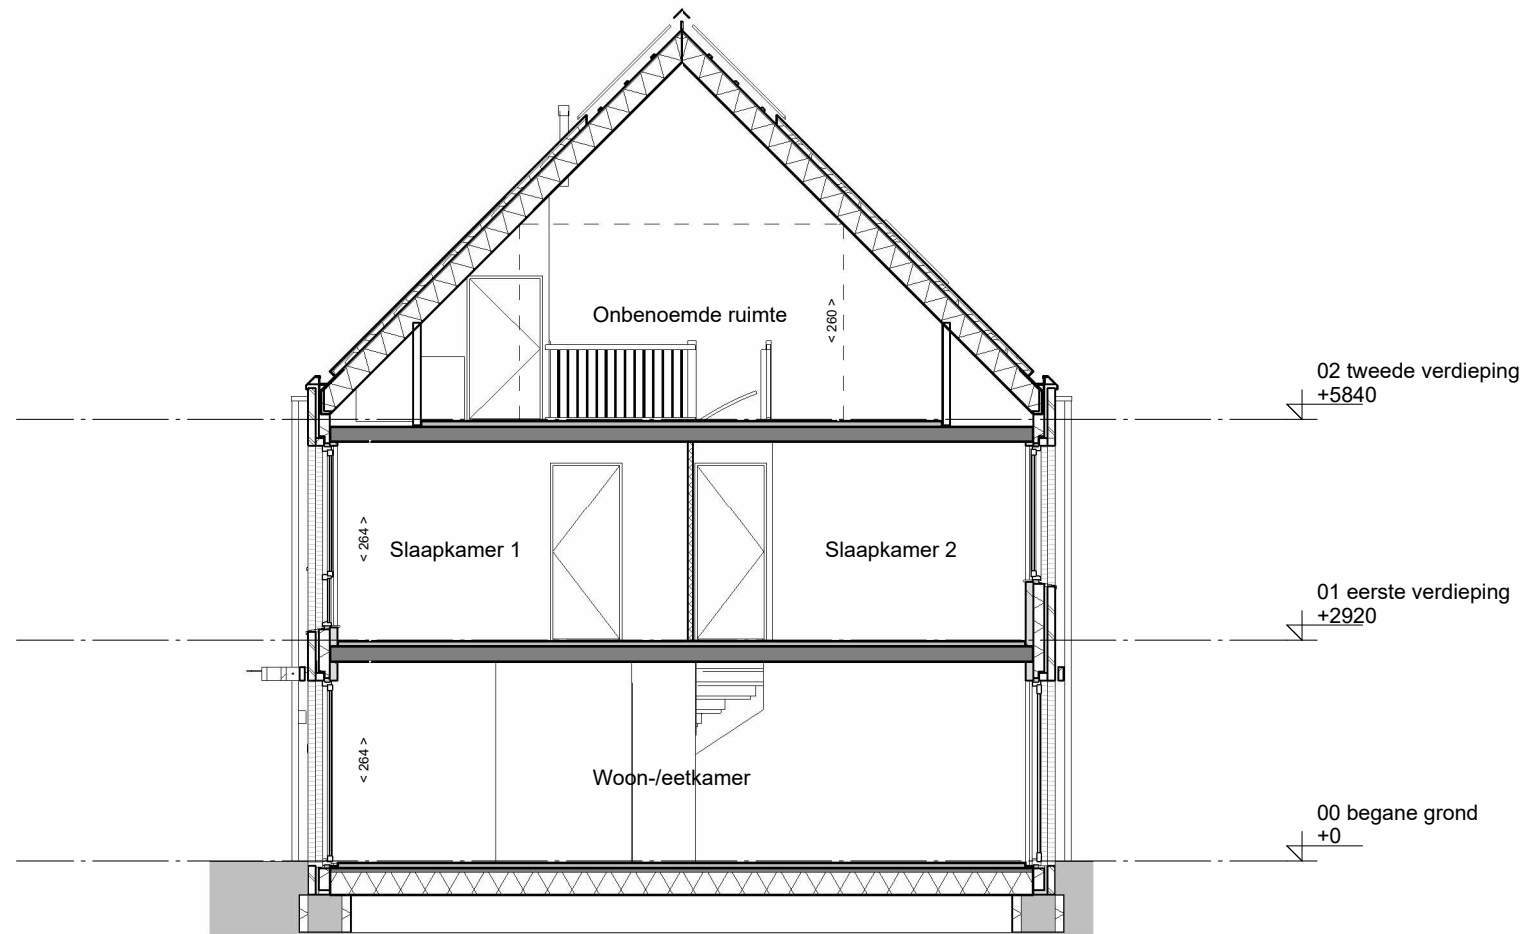


doorsnede

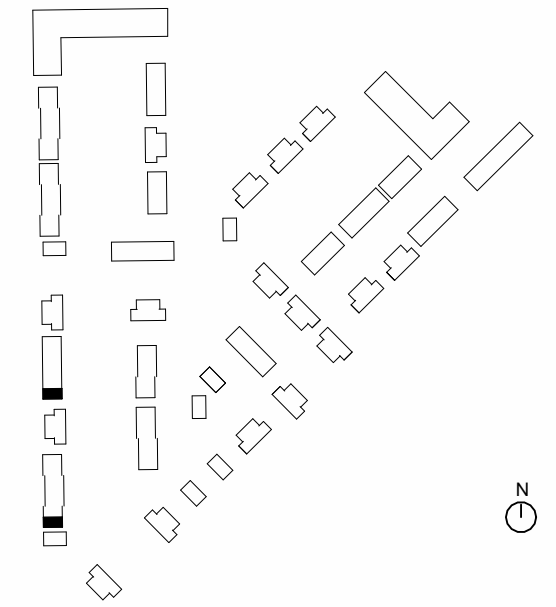


Omschrijving
Gevelaanzichten en doorsneden


Onderdeel Verkooptekening	tekeningnummer VK-019-2	getekend 24-09-2024	schaal 1 : 100	formaat A3
Bouwnummer(s) 19 & 28				

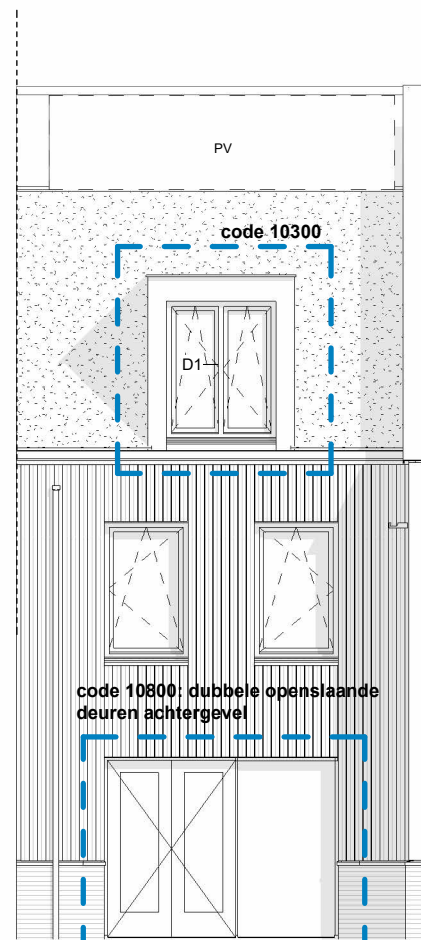


achtergevel

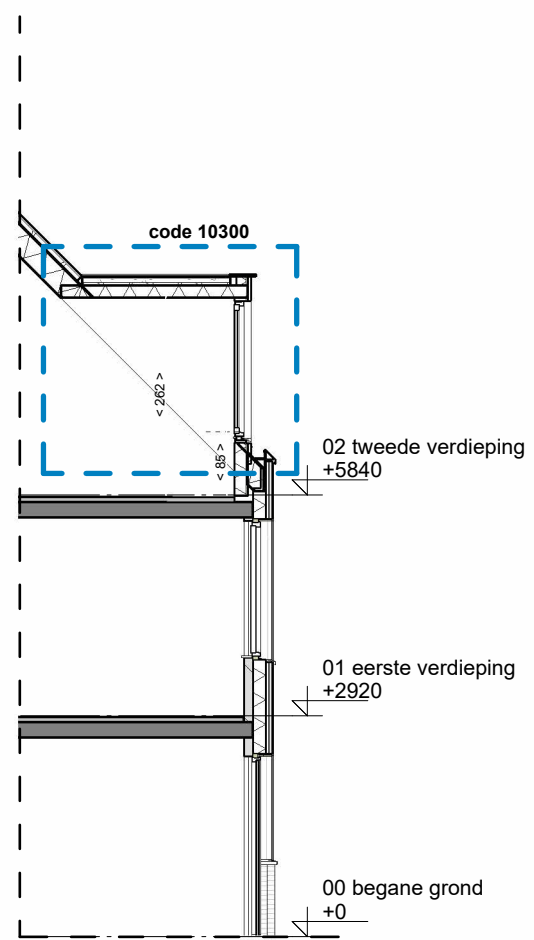


doorsnede

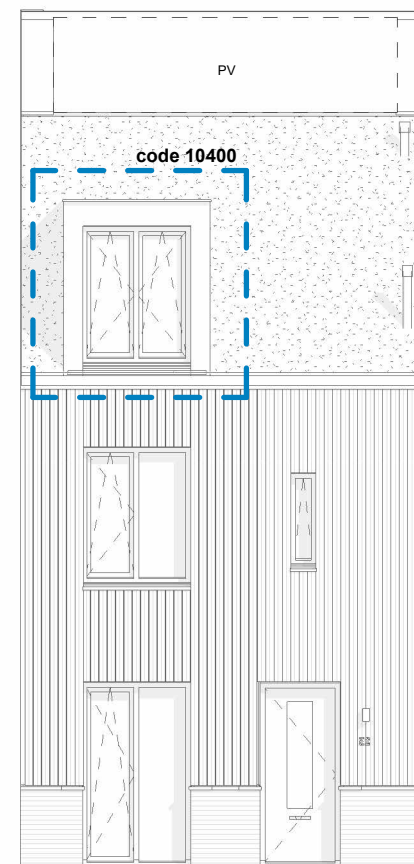

voorgevel

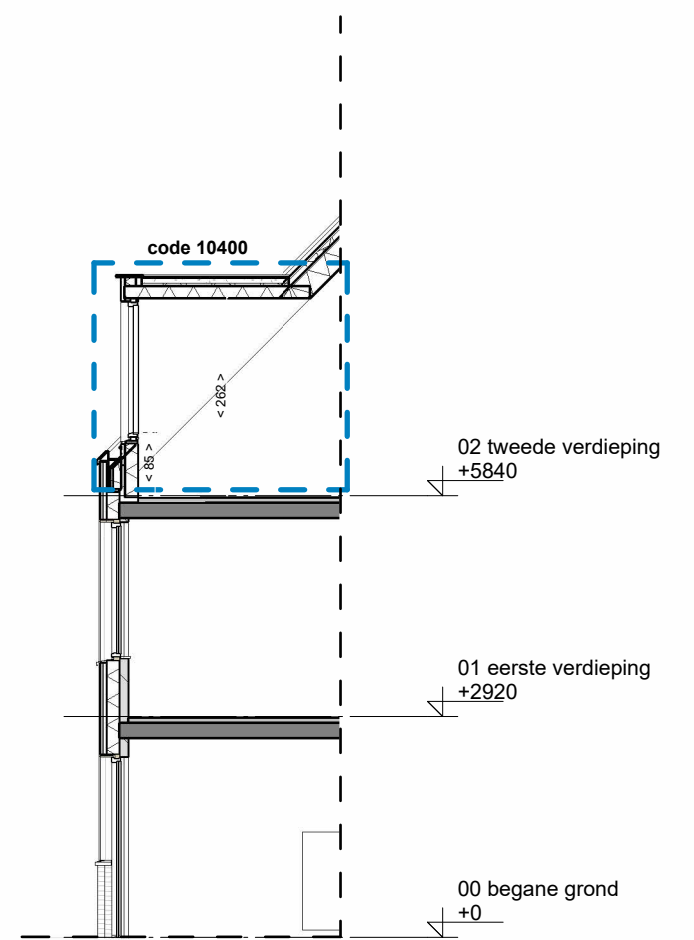


doorsnede

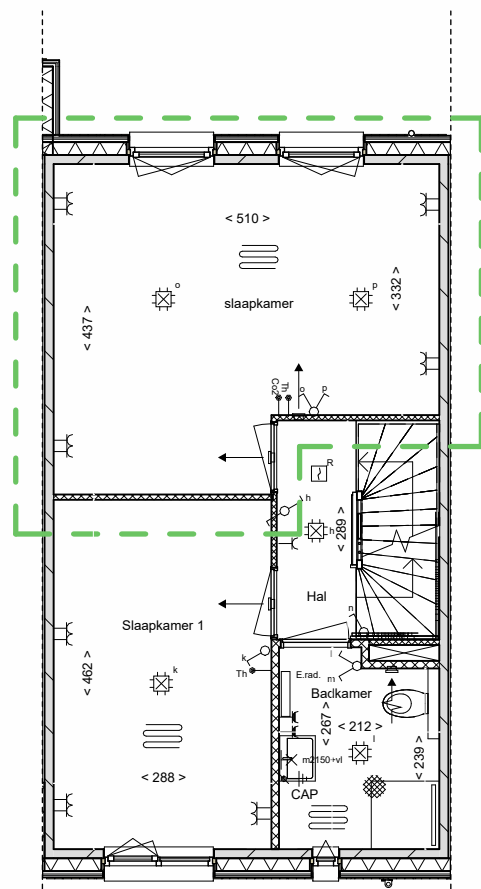


eerste verdieping

code 12100: slaapkamers samenvoegen

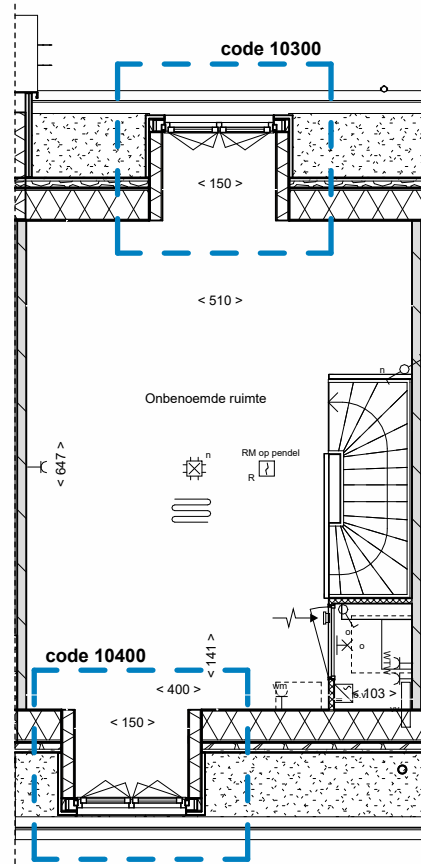


tweede verdieping

code 10300: dakkapel achtergevel
code 10400: dakkapel voorgevel

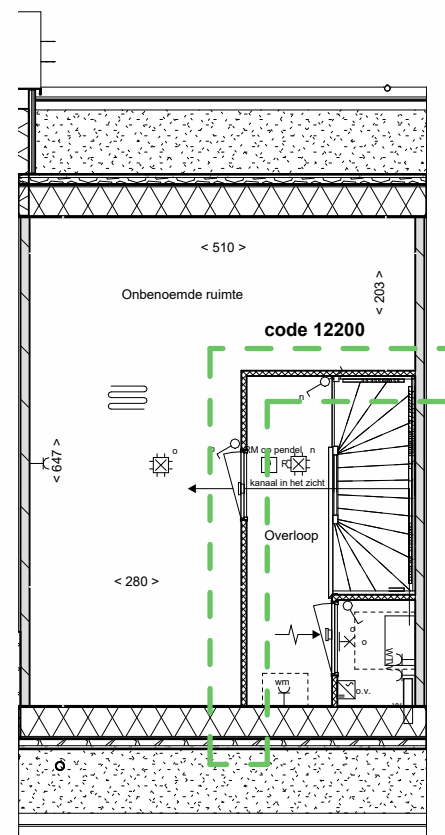

tweede verdieping


code 12200: zolderindeling

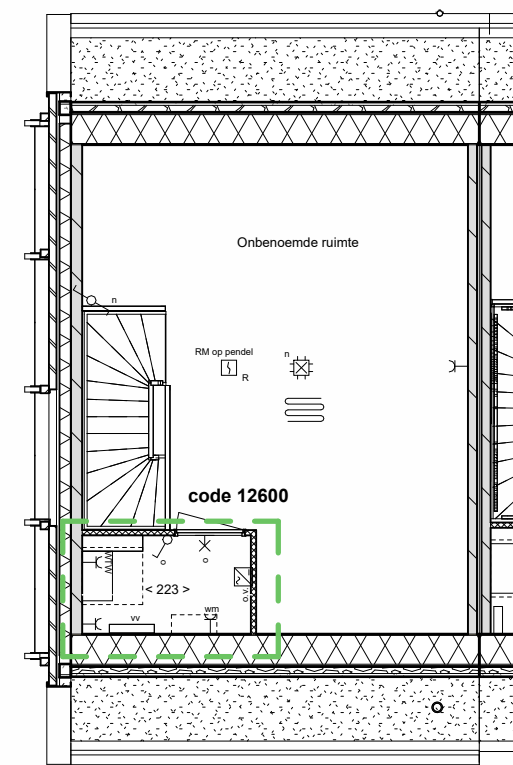

tweede verdieping


code 12600: grote technische ruimte

NB:
Kopersopties slechts ter indicatie van de extra ruimte en bijbehorende gevelopeningen; materialisatie van de gevel (hout of metselwerk, veranda of luifel) wijkt mogelijk af van uw bouwnummer.

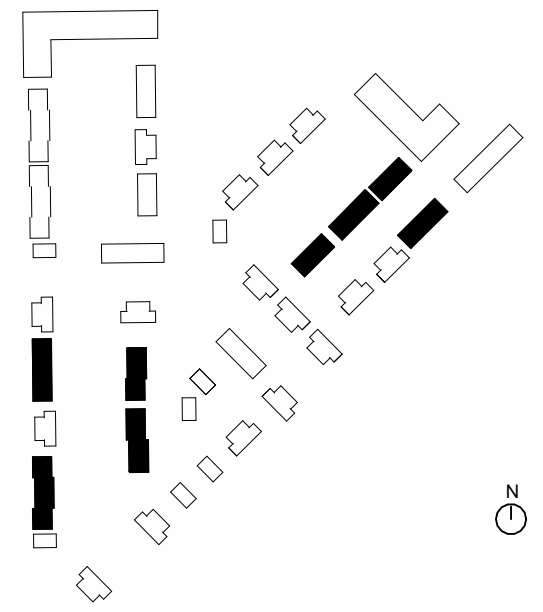


Omschrijving
Kopersopties


Onderdeel	tekeningnummer		
Verkooptekening	VK-020-3		
Bouwnummer(s)	getekend	schaal	formaat
19 t/m 33, 70 t/m 80	24-09-2024	1 : 100	A3

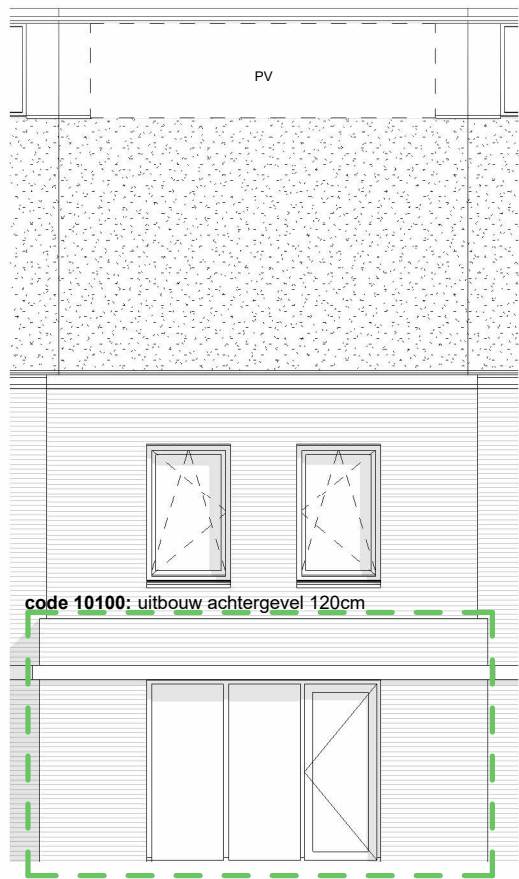


achtergevel

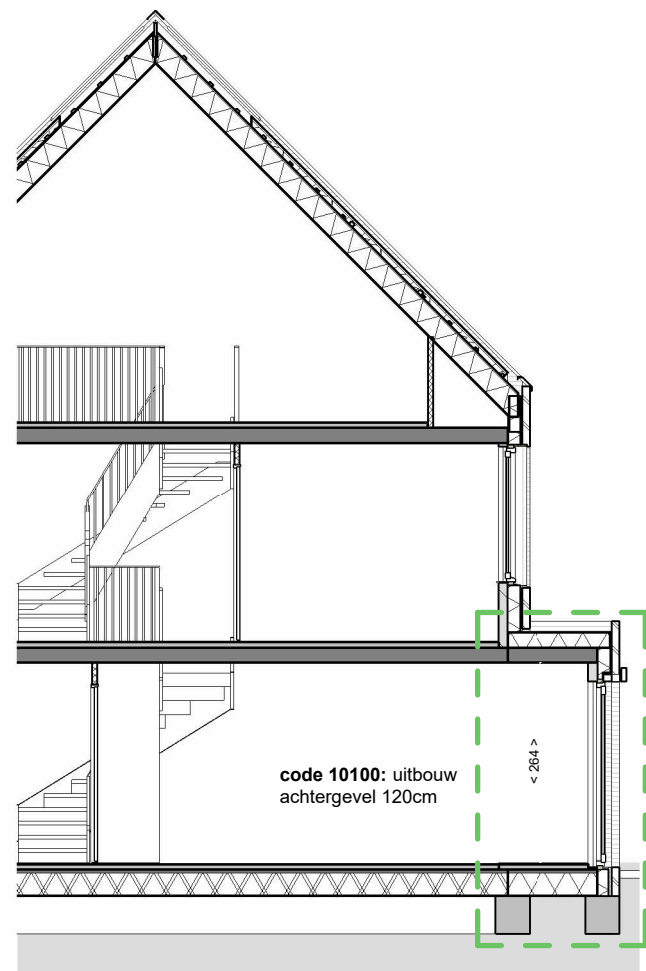


doorsnede

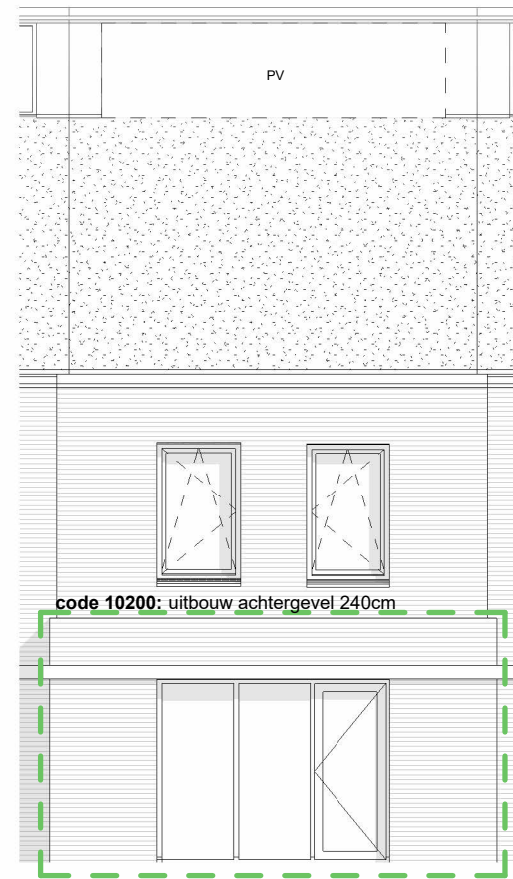


achtergevel

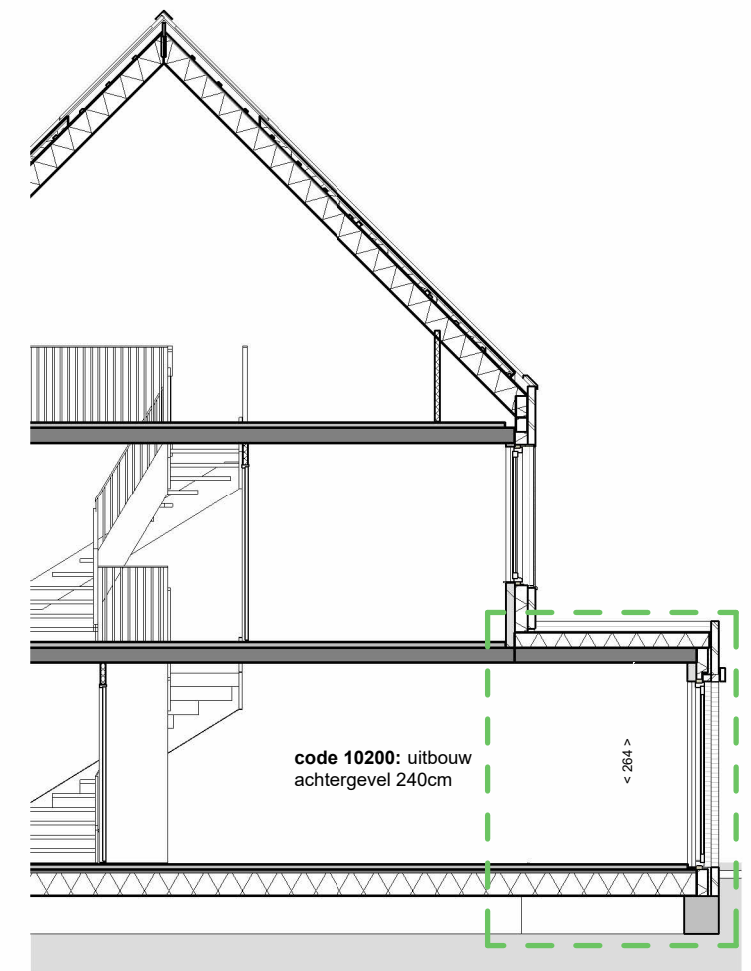

doorsnede

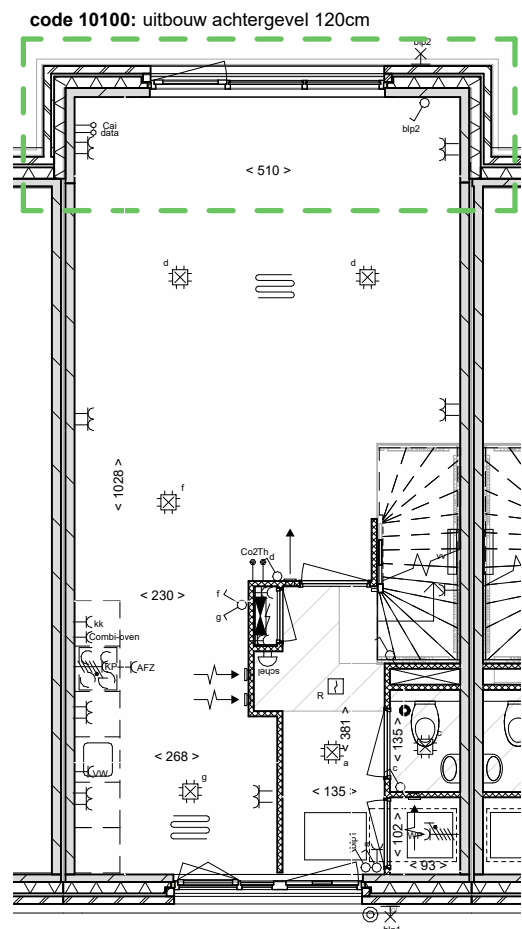


begane grond

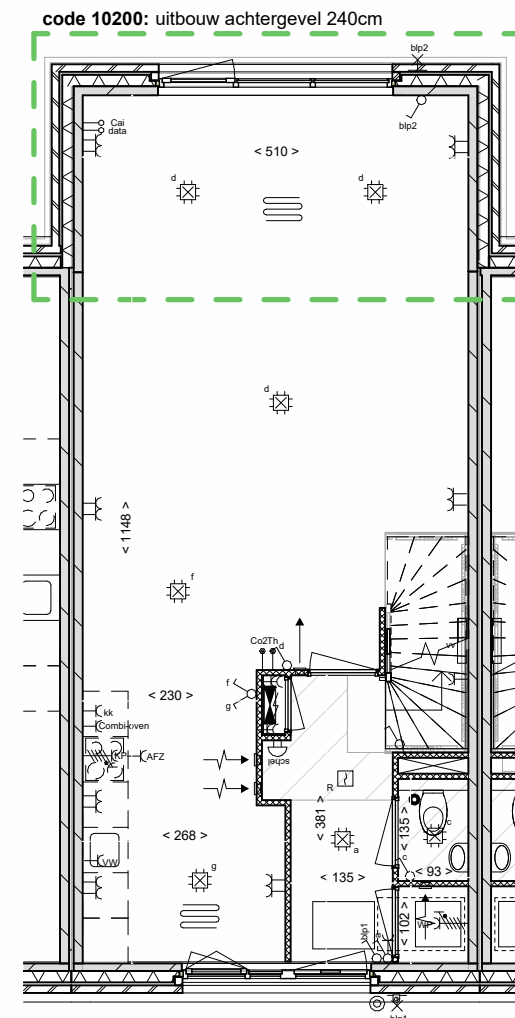

begane grond

NB:
Kopersopties slechts ter indicatie van de extra ruimte en bijbehorende gevelopeningen; materialisatie van de gevel (hout of metselwerk, veranda of luifel) wijkt mogelijk af van uw bouwnummer.

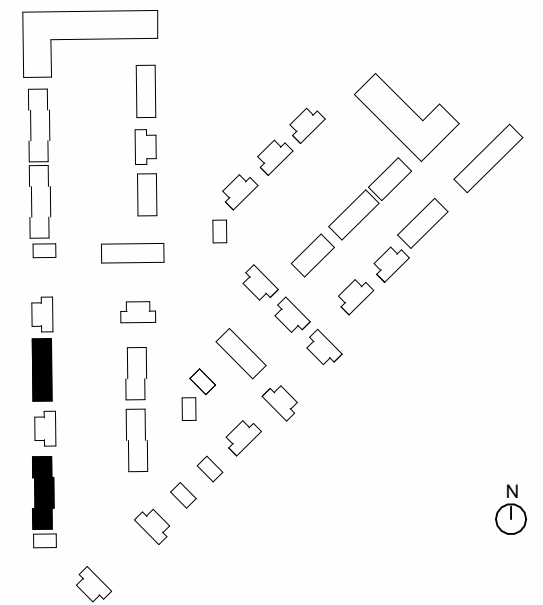

Omschrijving
Kopersopties uitbouw

Onderdeel	tekeningnummer		
Verkooptekening	VK-020-4		
Bouwnummer(s)	getekend	schaal	formaat
19 t/m 25, 28 t/m 33	24-09-2024	1 : 100	A3